


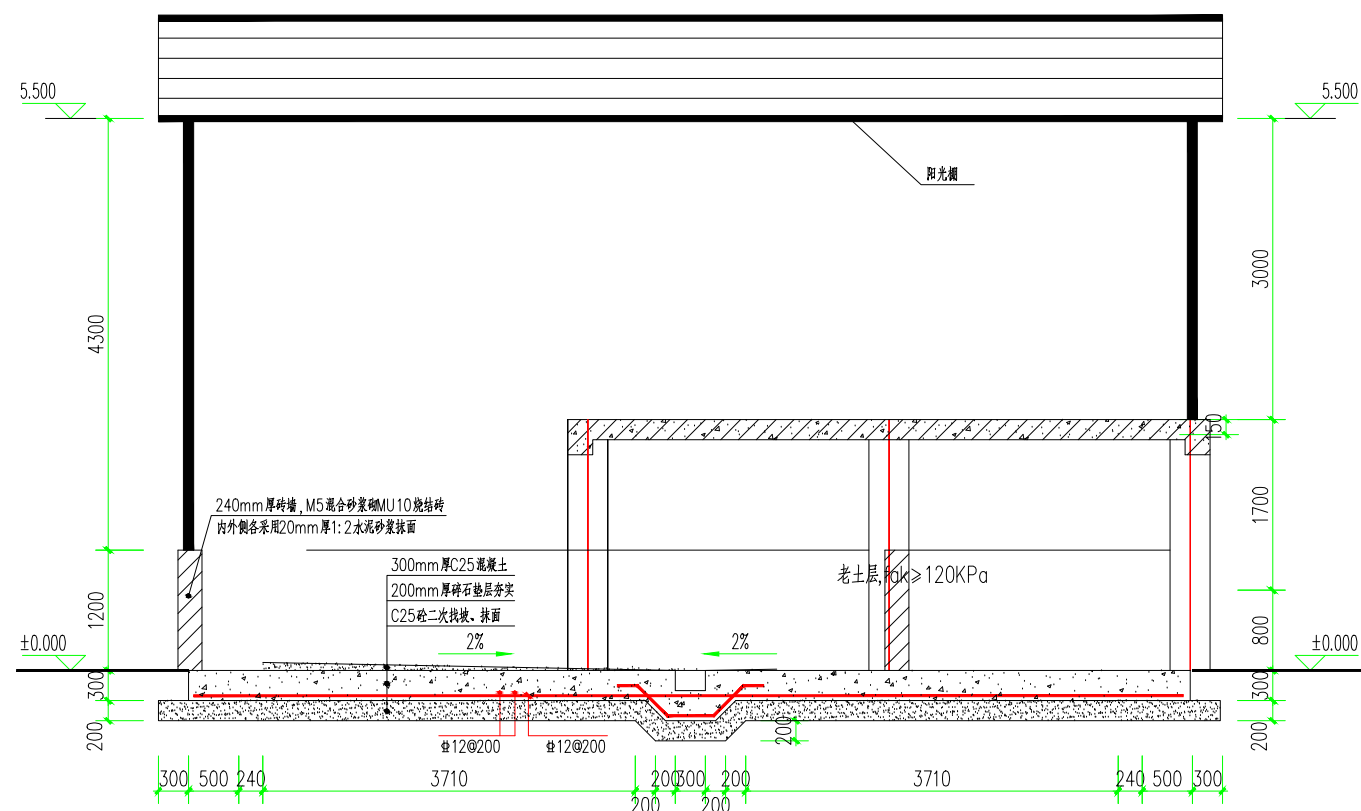


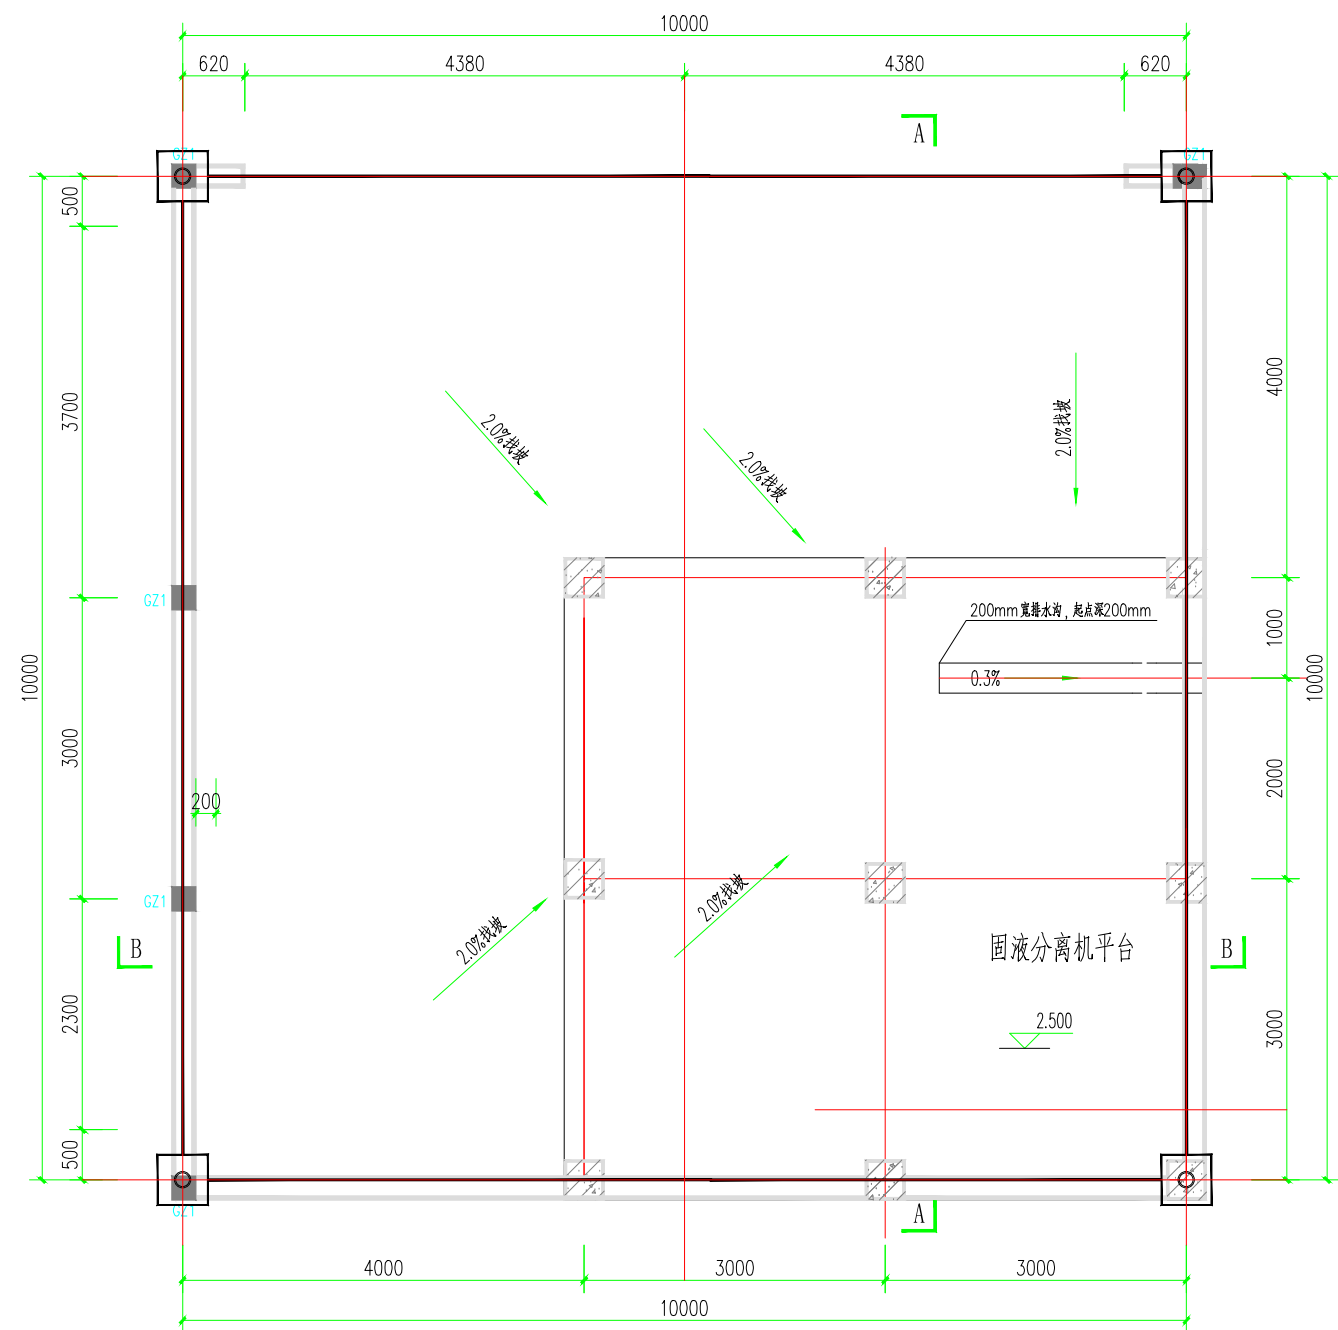

A-A 剖面图

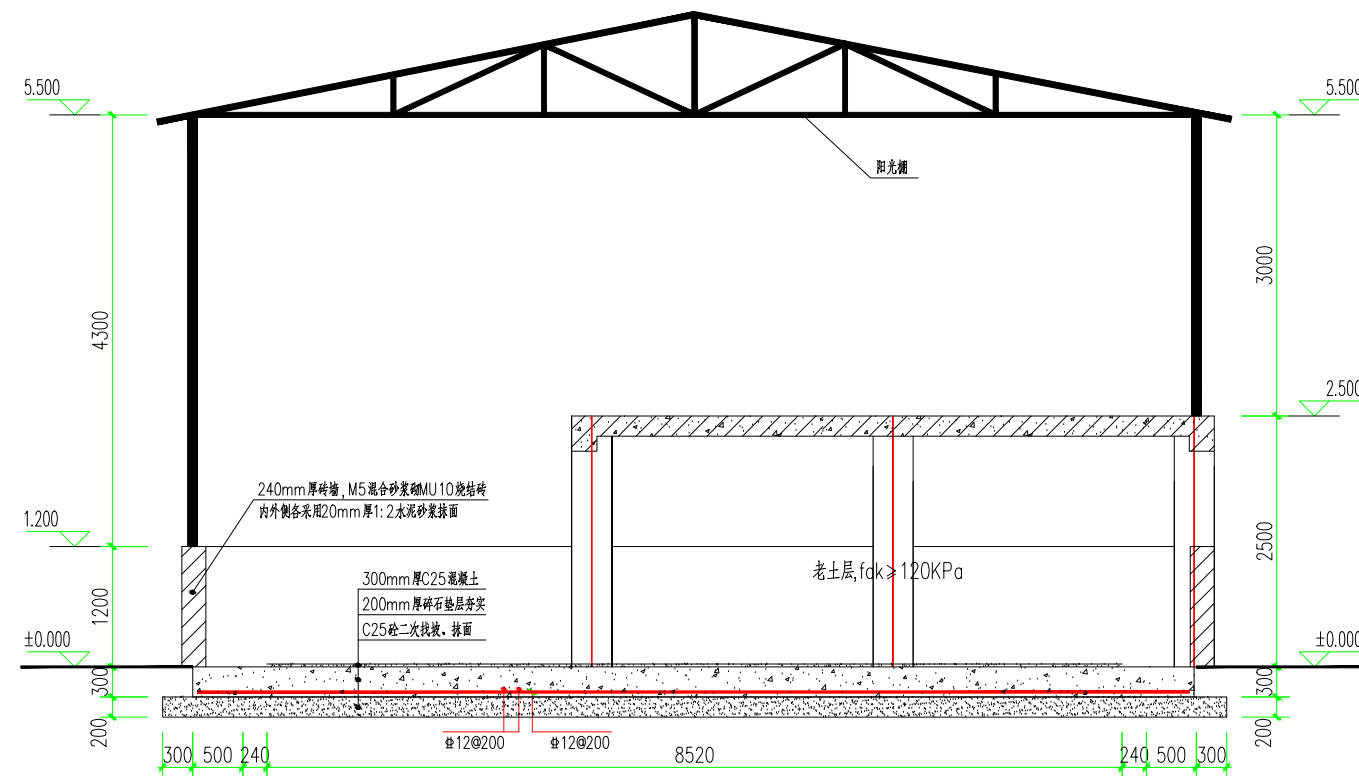

B-B 剖面图

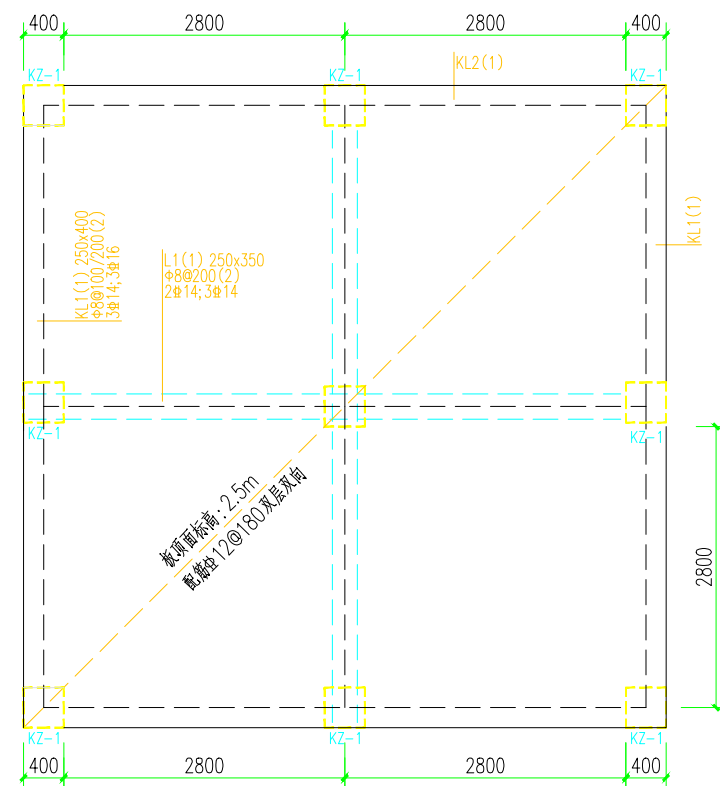

固液分离机/压滤机平台布置



框柱配筋


- 设备平台为一体化成套设备,设备运行总重量不超过20t。
- 基础及框柱采用C30砼浇筑,垫层采用C15砼,室内地面标高应高出场地标高0.15m以上。

4. 垫层厚度应满足设计要求,垫层厚度不小于100mm。垫层厚度不小于100mm。垫层厚度不小于100mm。垫层厚度不小于100mm。



- 根据业主提供的地质勘察报告进行基础设计。设计选用未经扰动的老土层为持力层,其地基承载力特征值 $f_{ak} \geq 120kPa$,基础开挖到位后,经取样试压达到设计要求后方可进入下一工序。

- 应回填碾压夯实,分层厚度不大于300mm,压实系数0.96,换填后要求地基承载力特征值 $\geq 150kPa$ 。地基承载力应按相关规范进行检测,经检测合格后方可进行下一步工序。
- 混凝土保护层厚度:基础短柱为35mm,基础底板下层筋为40mm。
- 独立基础中心与柱中心重合(注明者除外)。


重庆华地资环科技有限公司		PROJ. NO.	HD00001
PROJ. NAME		DWG. NO.	HD-JG-03-01
CONFIRMED		SPEC.	图例
APPROVED		STAGE	施工图
PROJ. MANAGER		SCALE	1:50
DESIGNED		TOTAL	13
DRAWN		PAGE	13
DATE		2020-04-01	
EDITION		1	

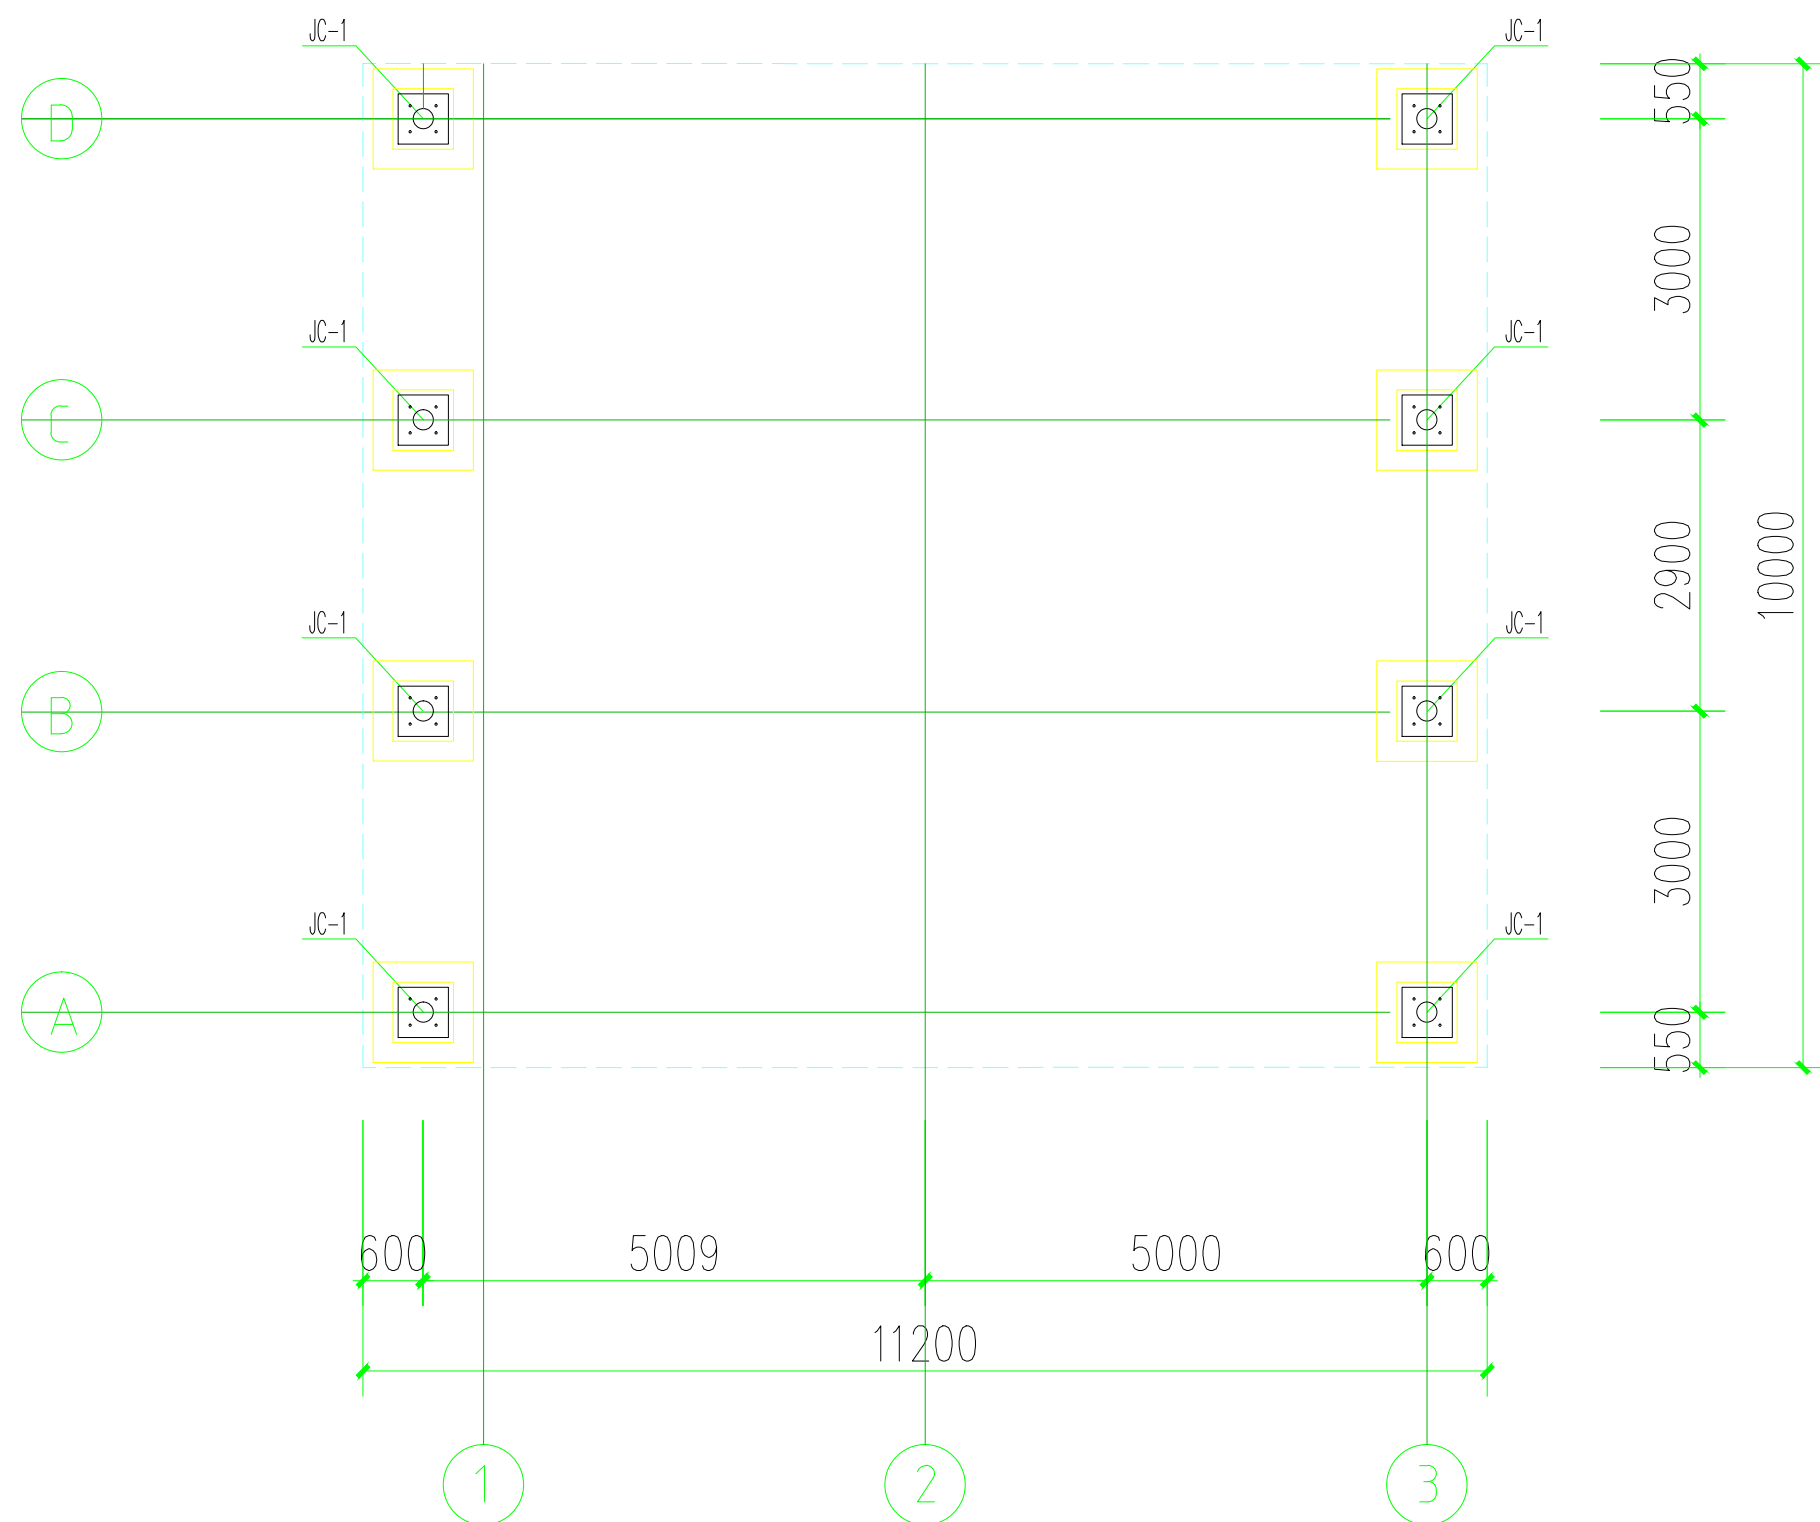


基础平面布置图 1:100

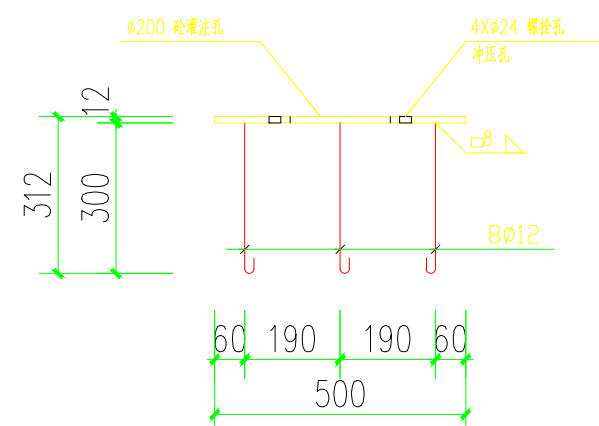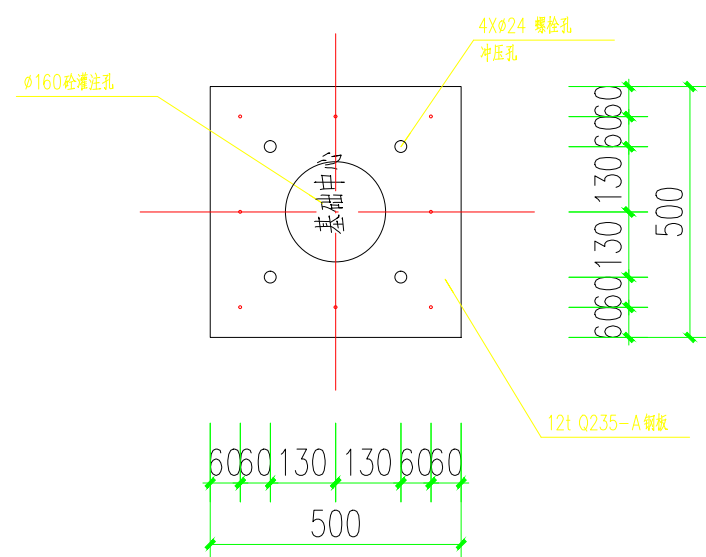

M-1 1:20

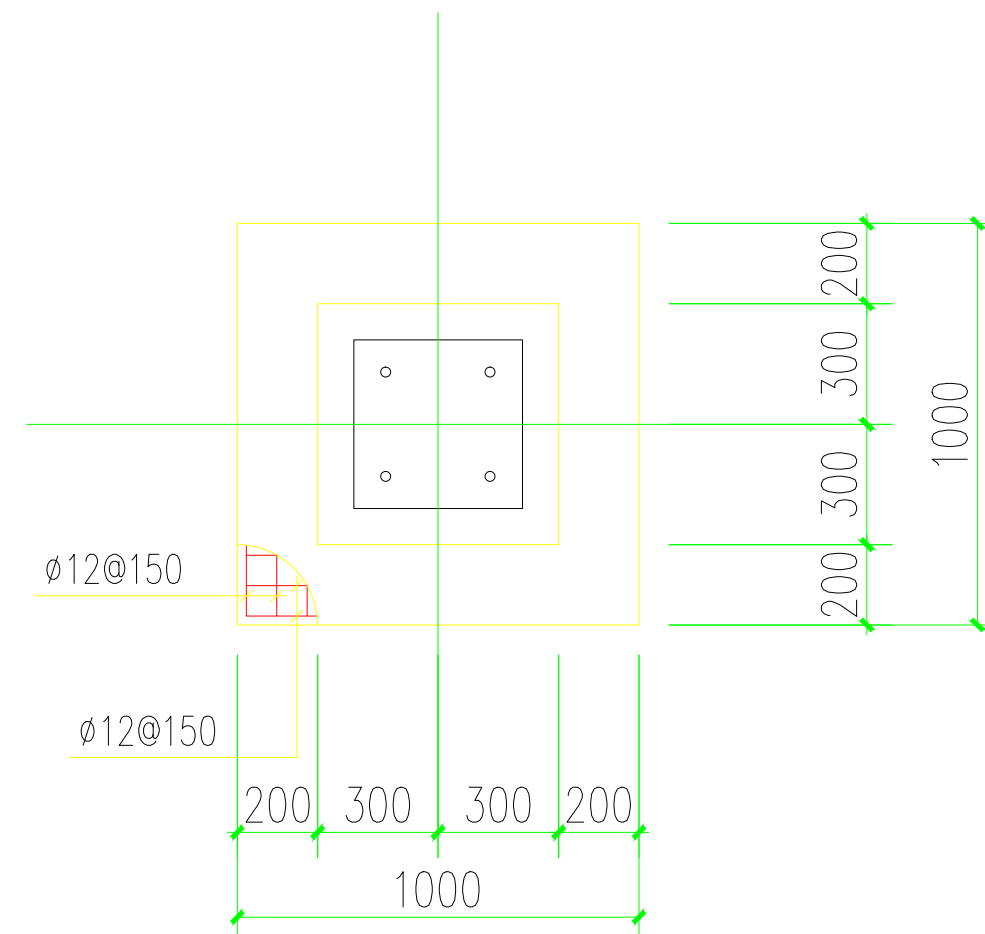


JC-1 1:25

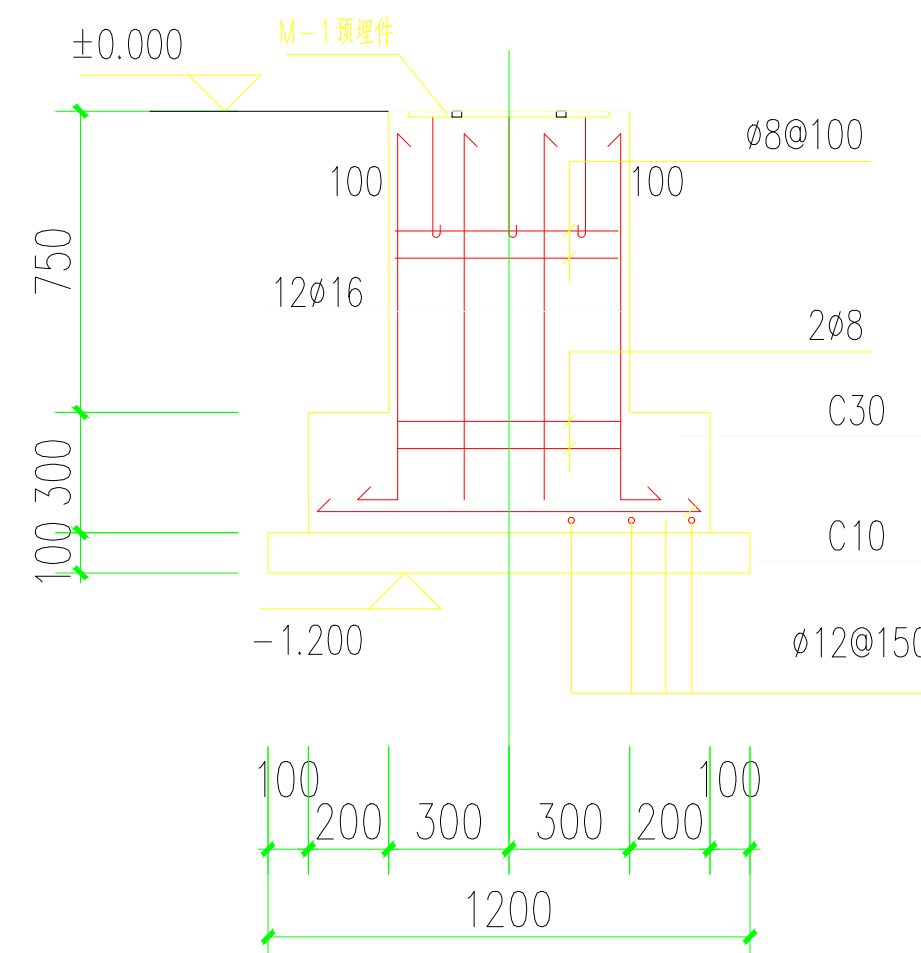

1-1 1:25

重庆华地资环科技有限公司				PROJ. NO.	HD00001
PROJ. NAME				DWG. NO.	HD-JG-03-02
CONFIRMED				SPEC.	规格
APPROVED				STAGE	阶段
DESIGNED				SCALE	1:50
DRAWN				TOTAL	14
DATE				PAGE	1

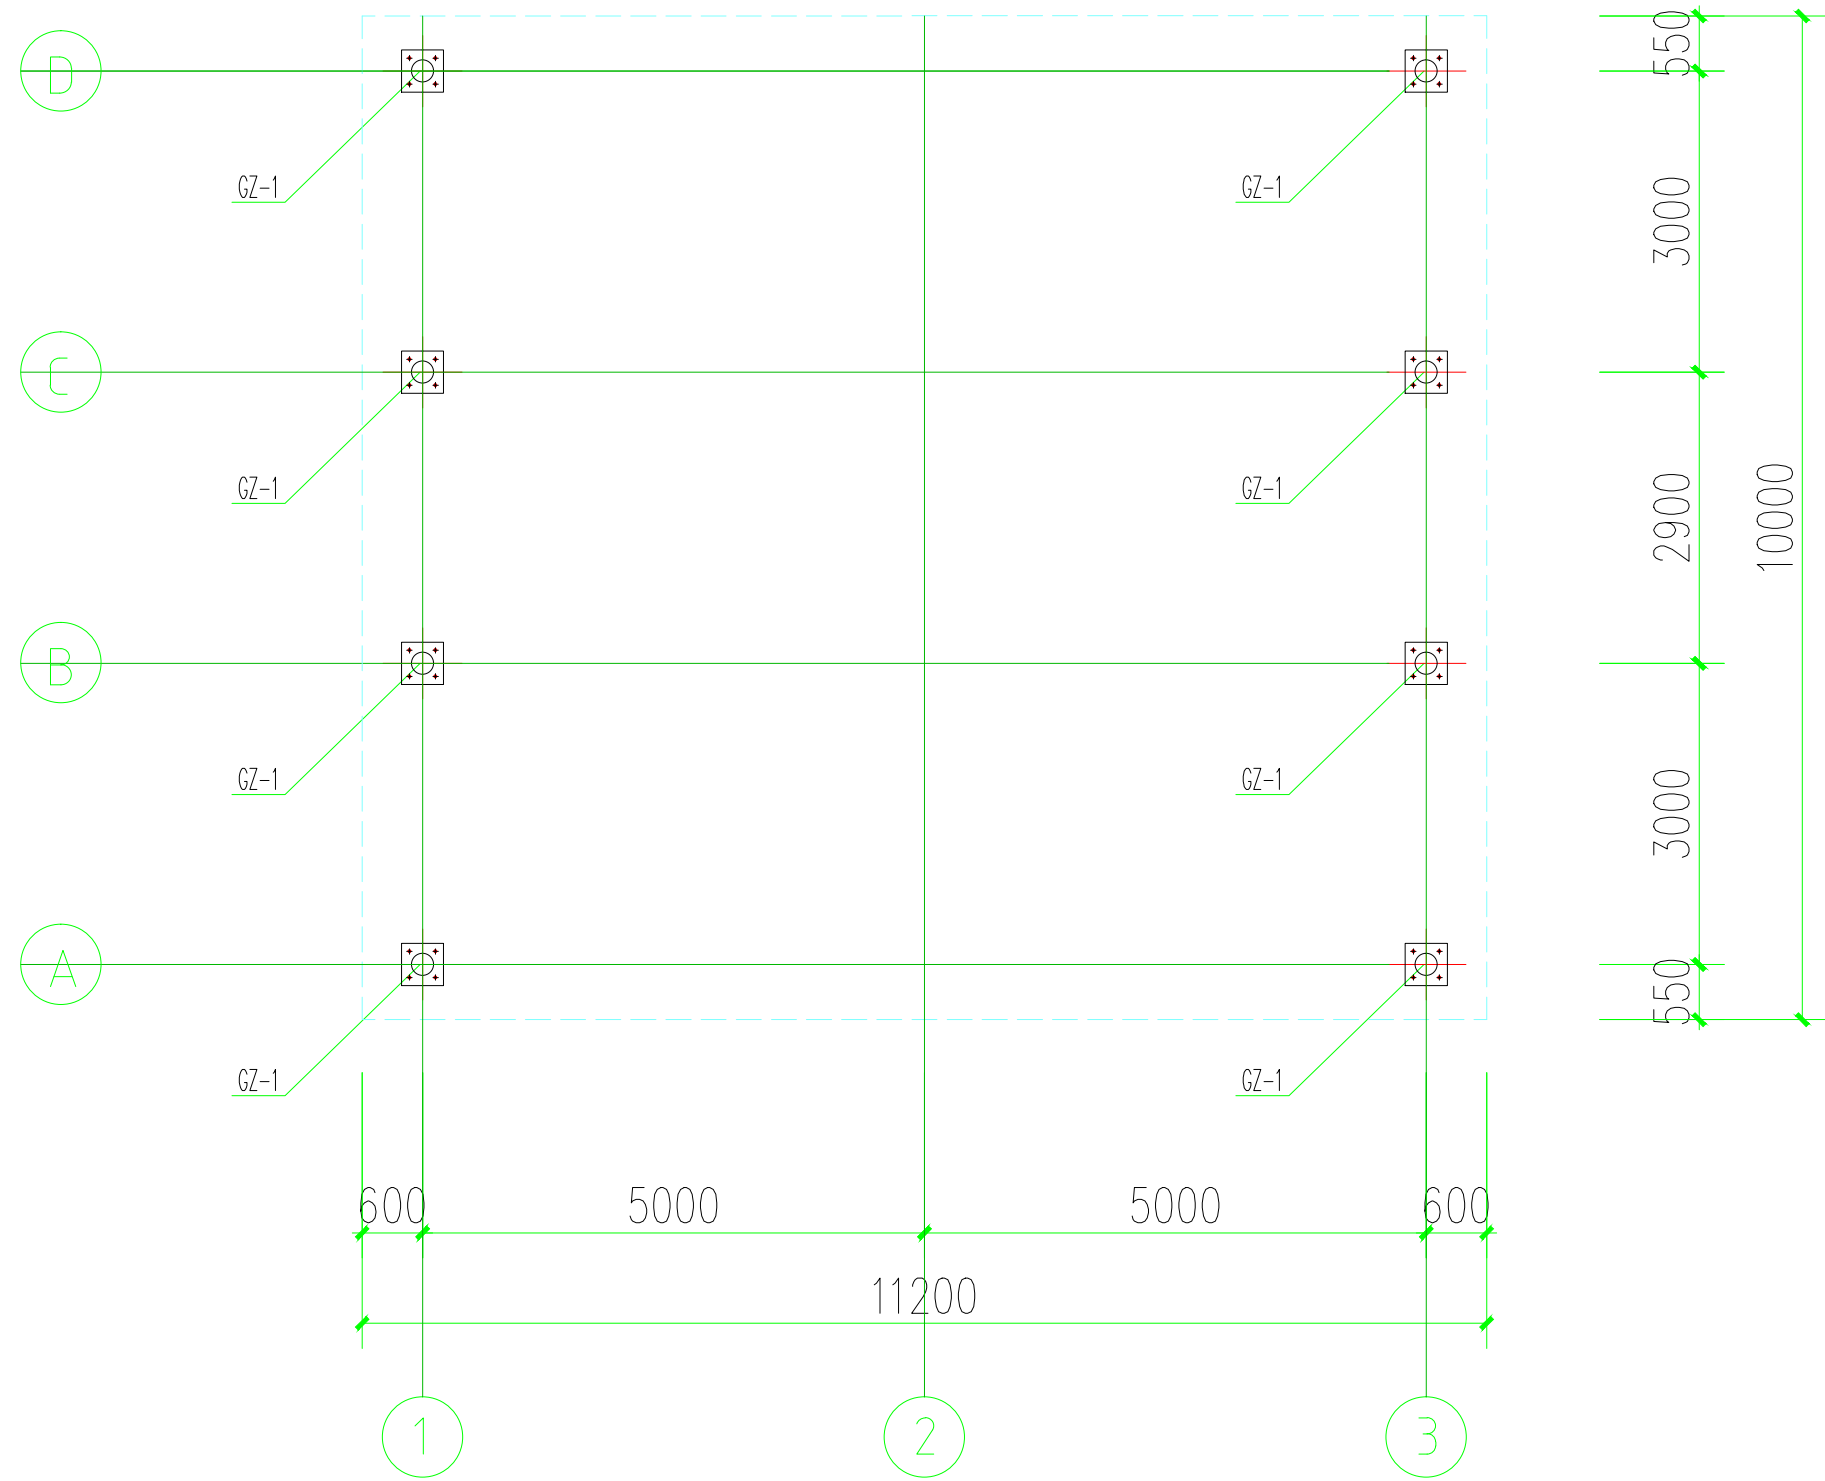


立柱平面布置图 1:100


420x420x12t 冲孔4-Ø24
Q235-A

12t 肋板4块 Q235-A

高强螺栓 4-M22(10.9s)

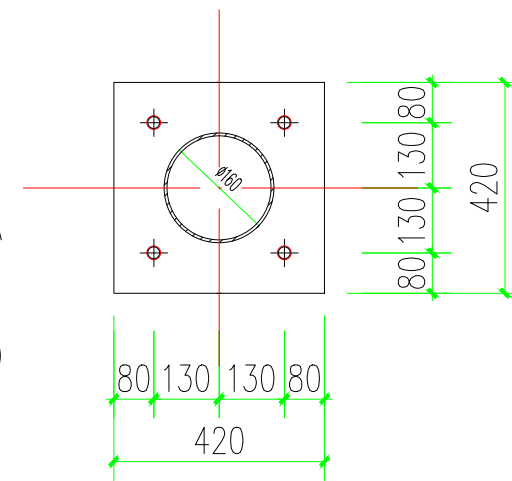


GZ-1 1:20

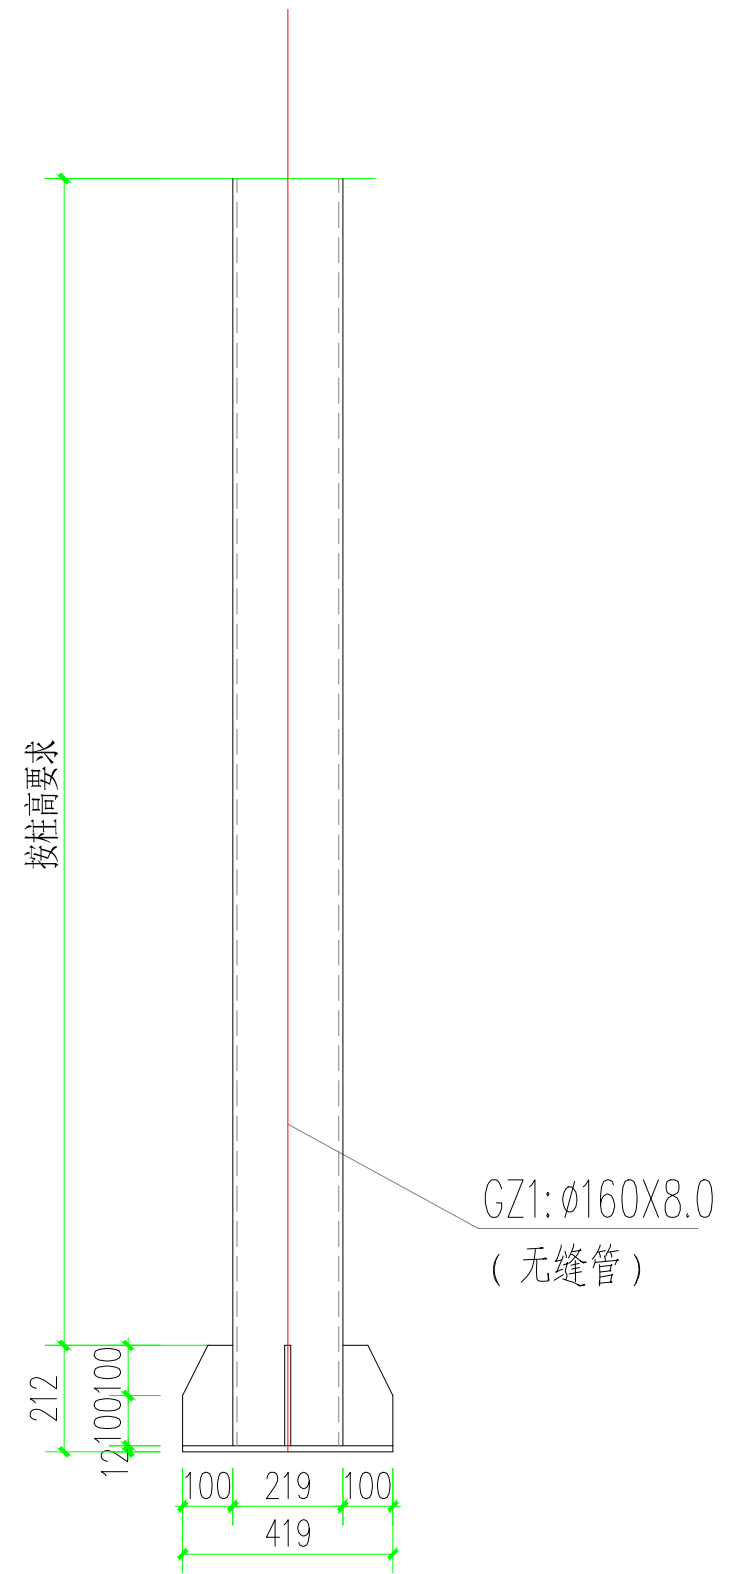


构件表

代号(标号)	名称	规格	材质	数量	单位	备注
GZ-1	钢制立柱	Ø160X8.0,H=5.50m	镀锌钢管	8	根	附底脚板,详见图

重庆华地资环科技有限公司		PROJ. NAME	重庆华地资环科技有限公司	PROJ. NO.	HD000001
CONFIRMED	审批	REVISED	修改	DWG. NO.	HD-JG-03-03
APPROVED	审批	CHECKED	审核	TITLE	镀锌钢管柱2
PROJ. MANAGER	项目经理	DESIGNED	设计	SCALE	1:50
EC. MANAGER	技术经理	DRAWN	制图	DATE	2020-04-01
		EDITION	1	TOTAL	15
		PAGE	1		

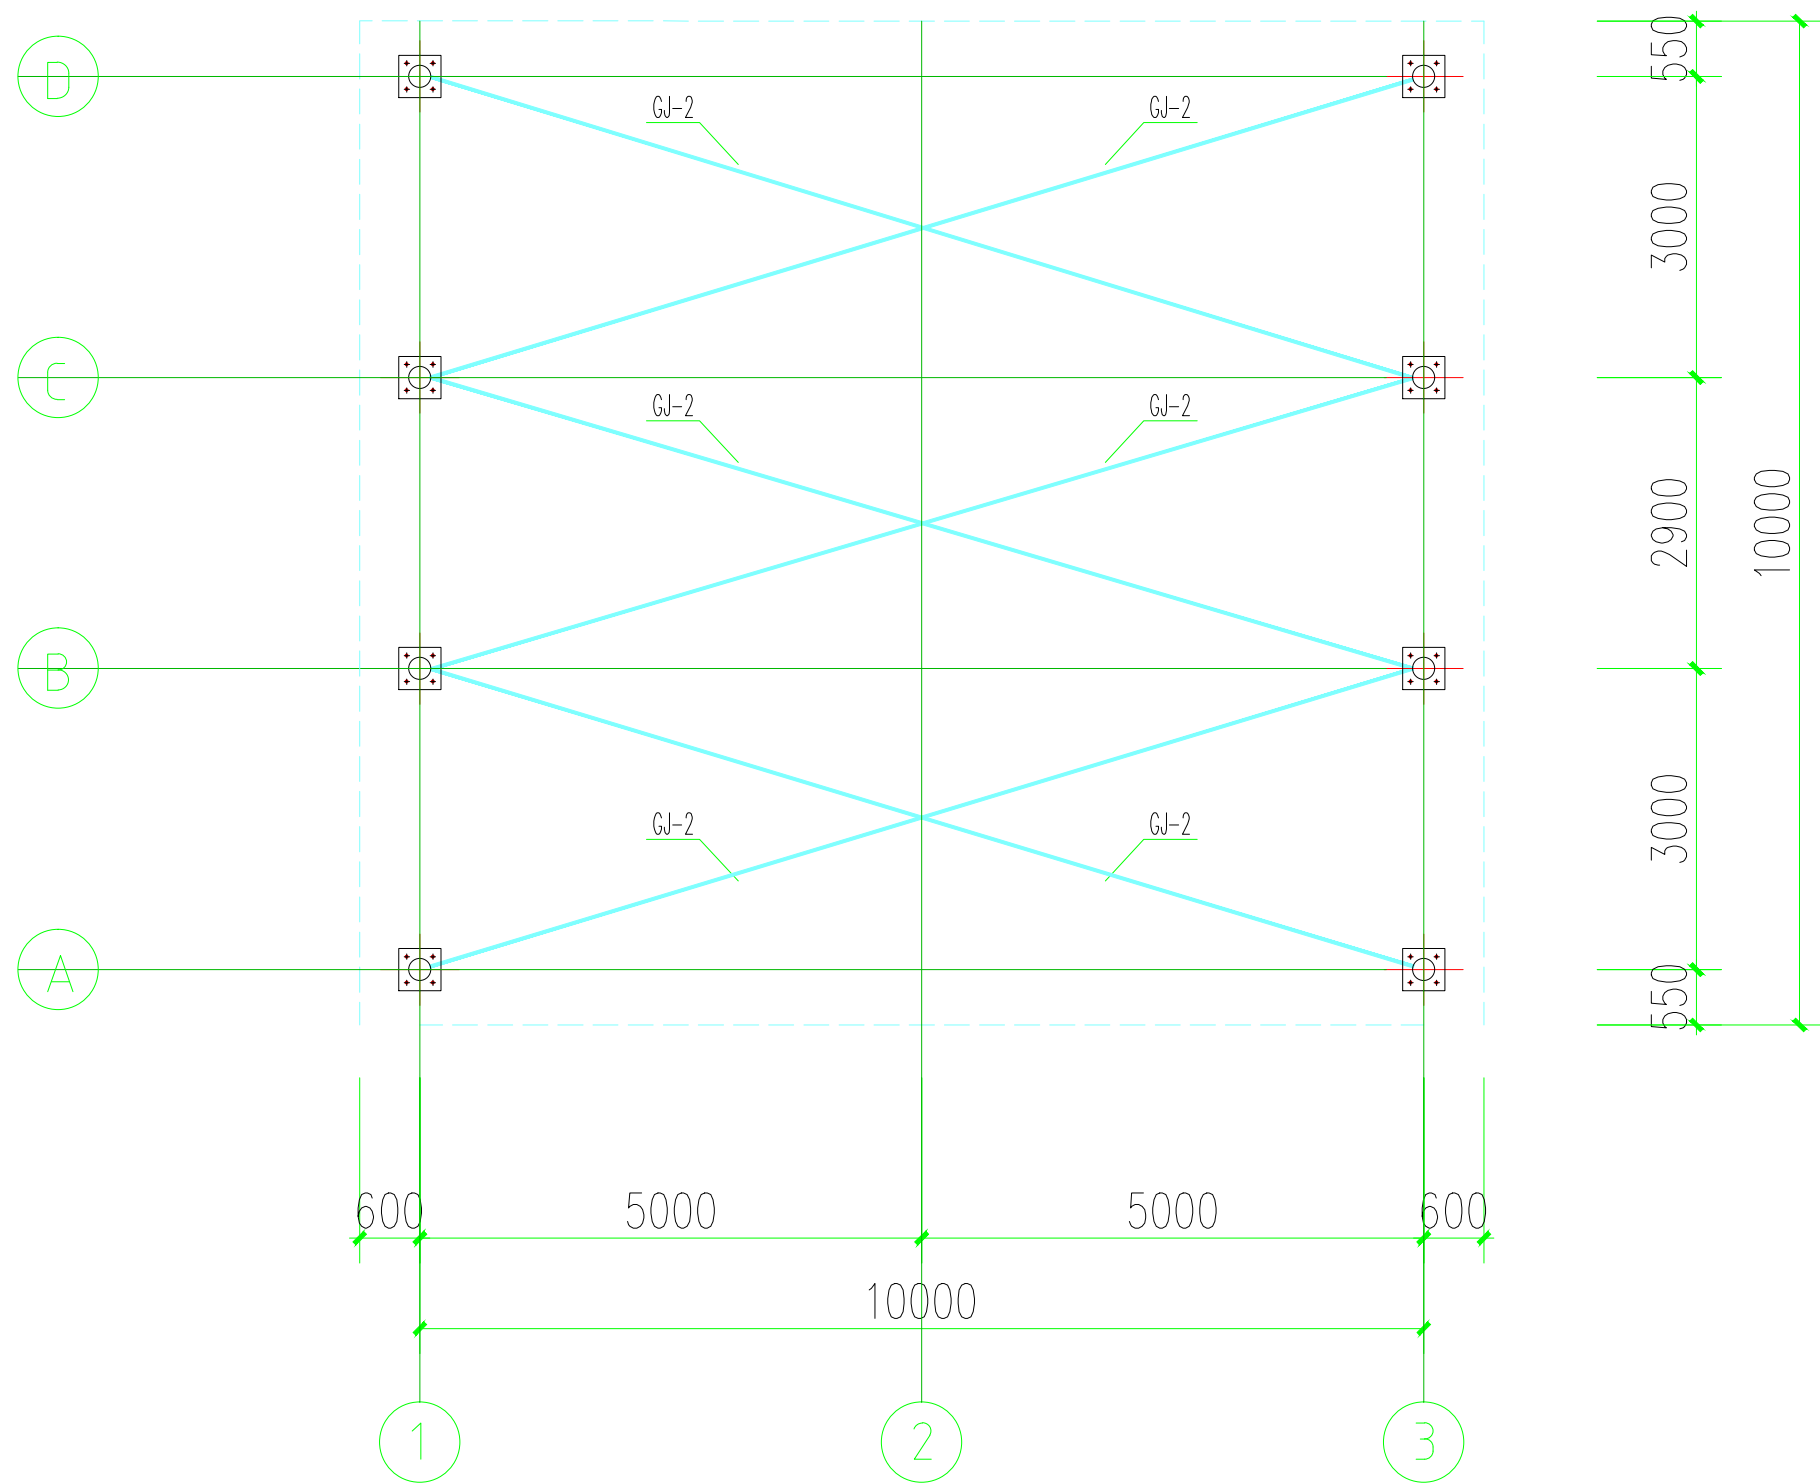

屋面构件布置图 1:100

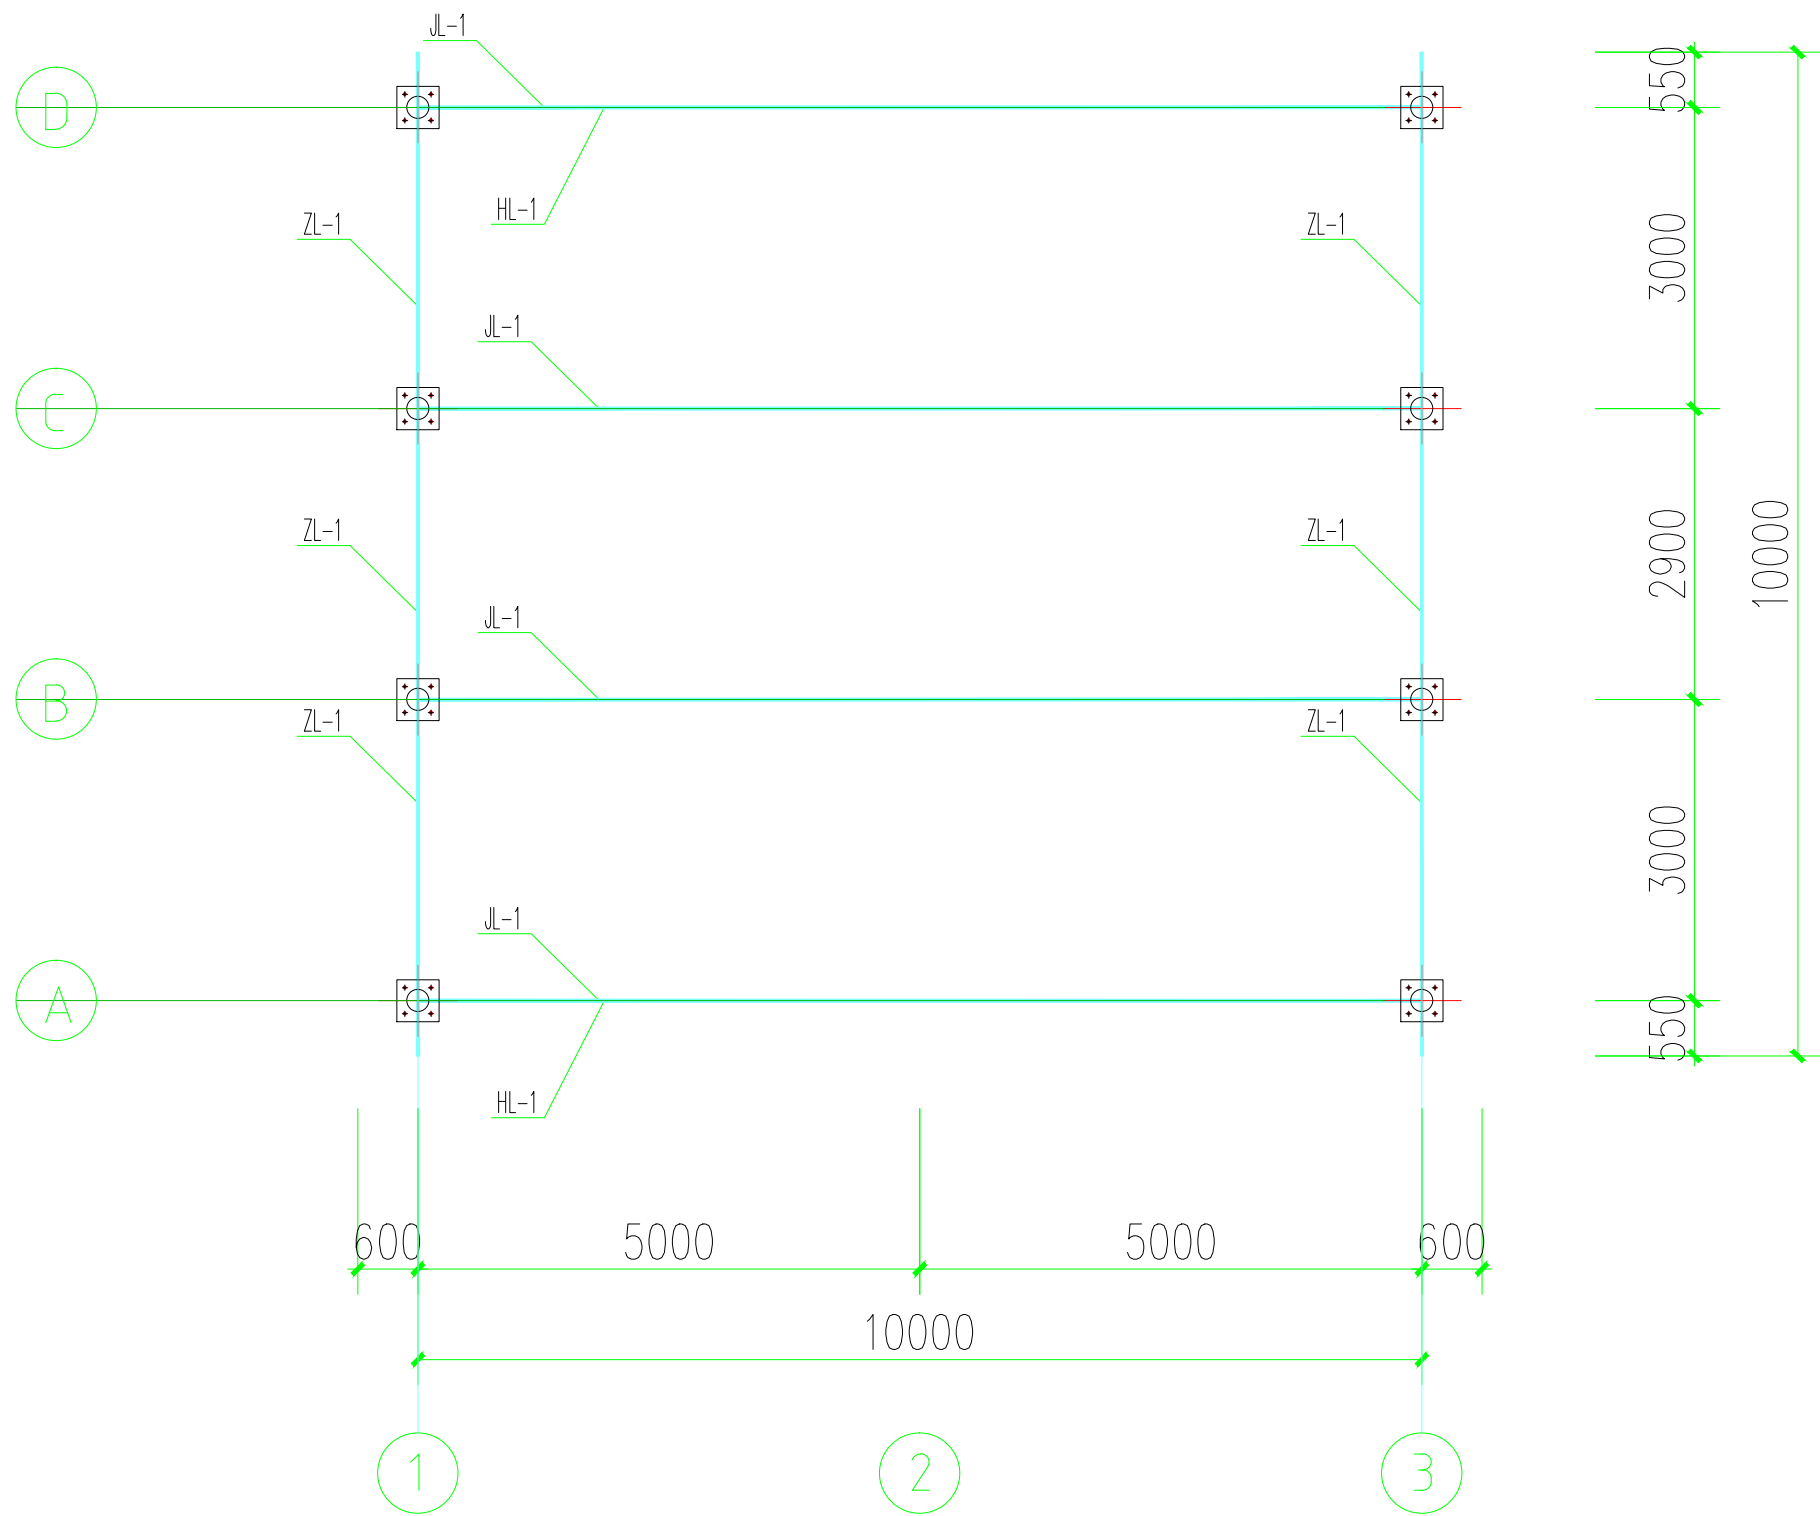


屋面梁布置图


构件表

代号(标号)	名称	规格	材质	数量	单位	备注
GJ-1	横向结构撑杆构件	Φ12圆钢 L=8590	镀锌钢管	2	件	与钢制立柱焊接联接
GJ-2	斜向结构撑杆构件	Φ12圆钢 L=9085	镀锌钢管	6	件	“X”型撑杆与钢制立柱焊接联接,每件配花篮螺栓一套
JL-1	人字屋面脊梁	10#镀锌槽钢 L=10000	镀锌钢	4	件	与钢制立柱焊接联接
HL-1	横向梁	10#镀锌槽钢 L=8595	镀锌钢	4	件	与钢制立柱焊接联接
ZL-1	纵向梁	10#镀锌槽钢 L=2790	镀锌钢	9	件	与钢制立柱焊接联接

重庆华地资环科技有限公司				PROJ. NO.	HD00001
				DWG. NO.	HD-JG-03-04
CONFIRMED	APPROVED	DESIGNED	DRAWN	SPEC.	SCALE
PROJ. MANAGER	DESIGNED	DRAWN	DATE	STAGE	1:50
DATE	2020-04-11	EDITION	1	TOTAL	16

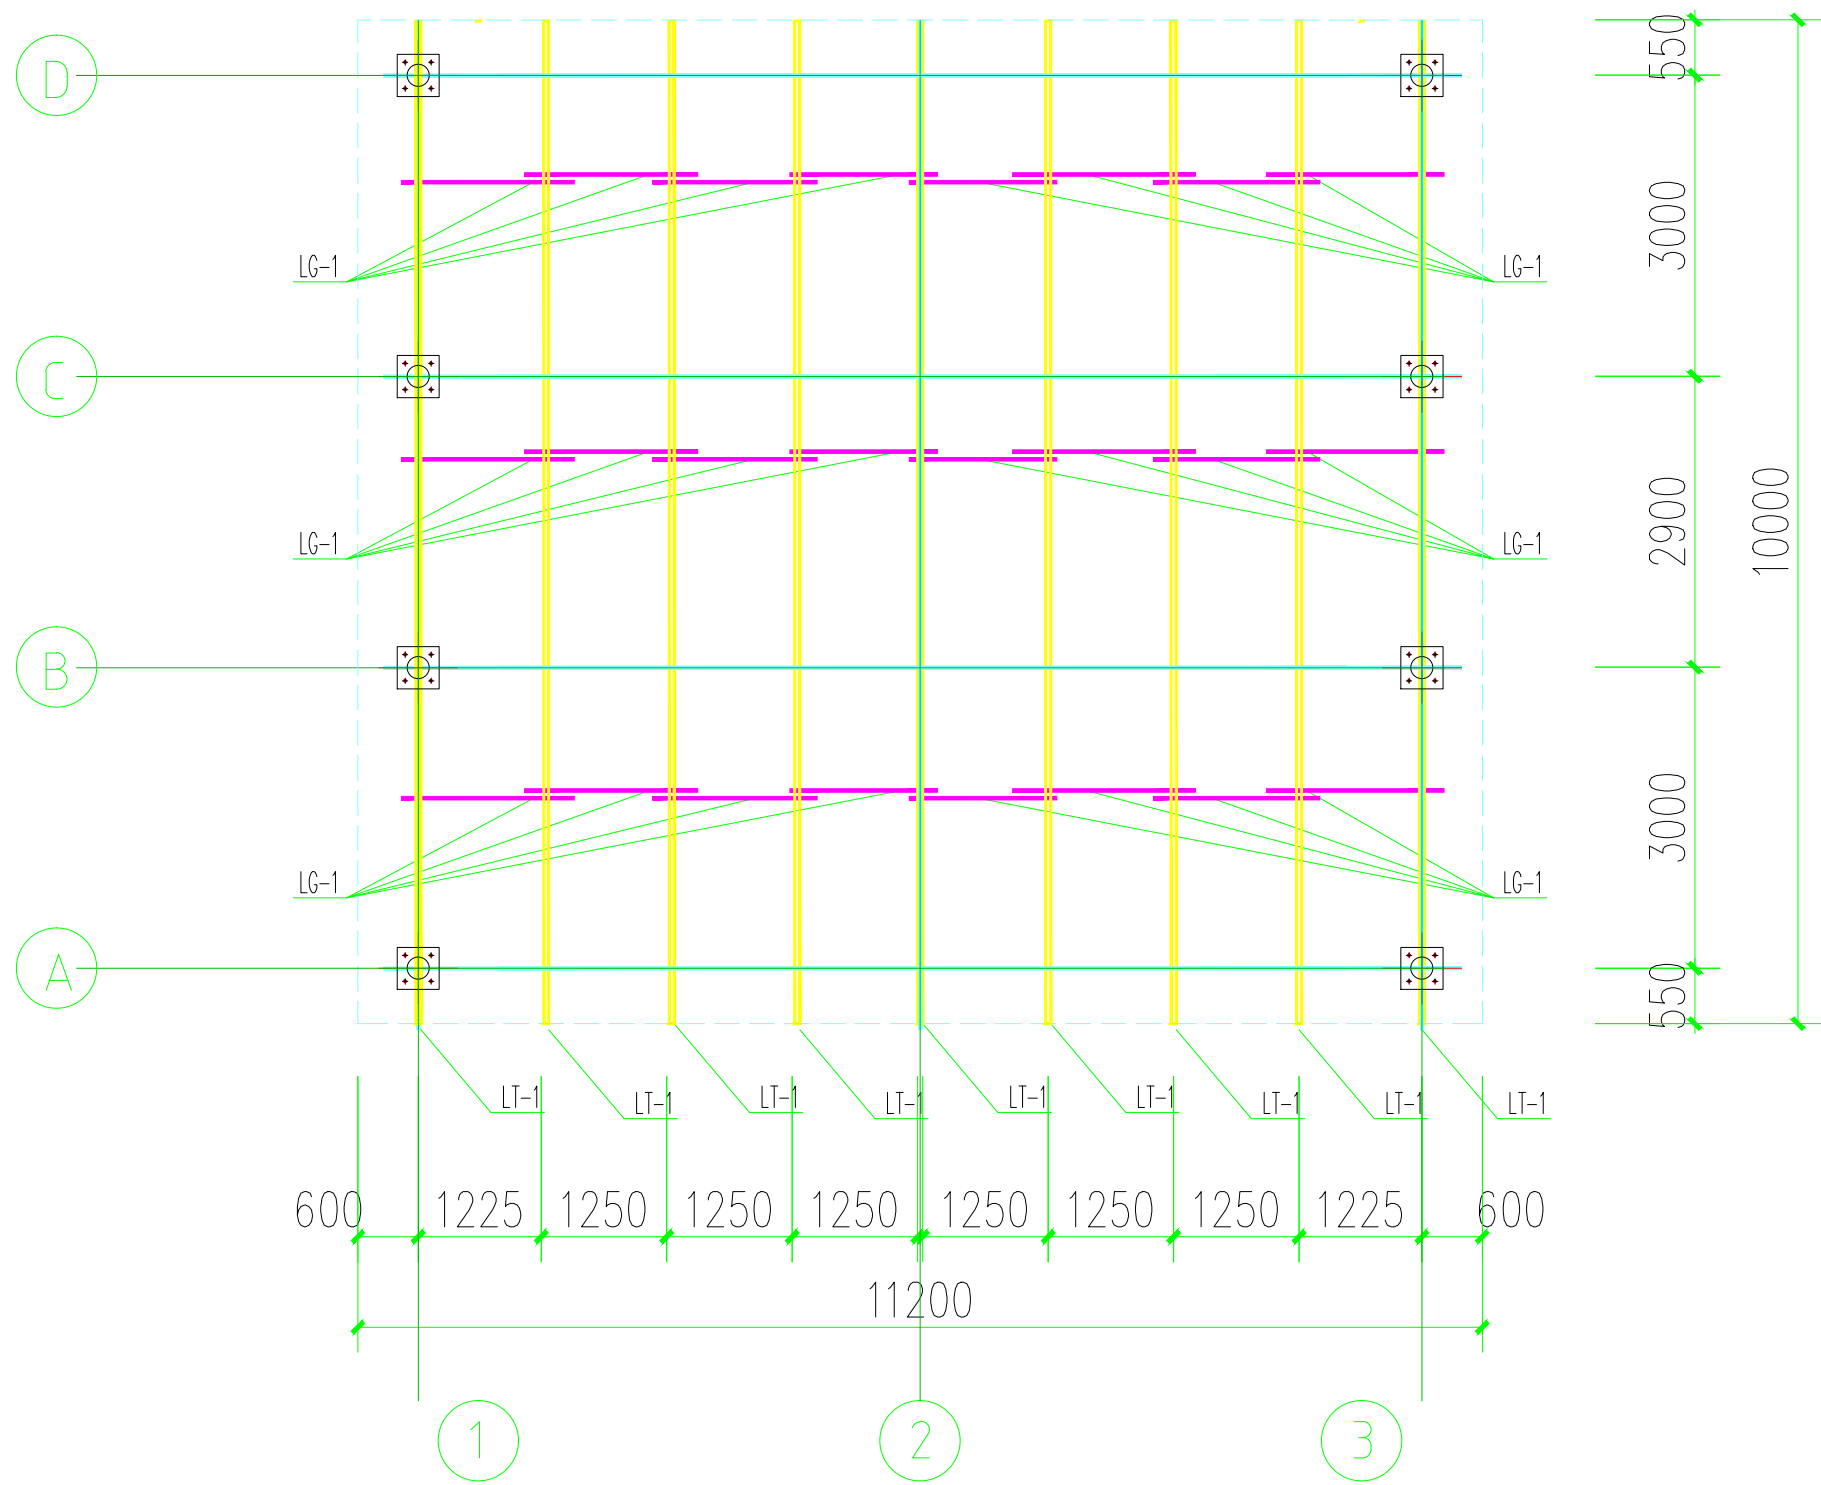

屋面檩条及拉杆布置图 1:100

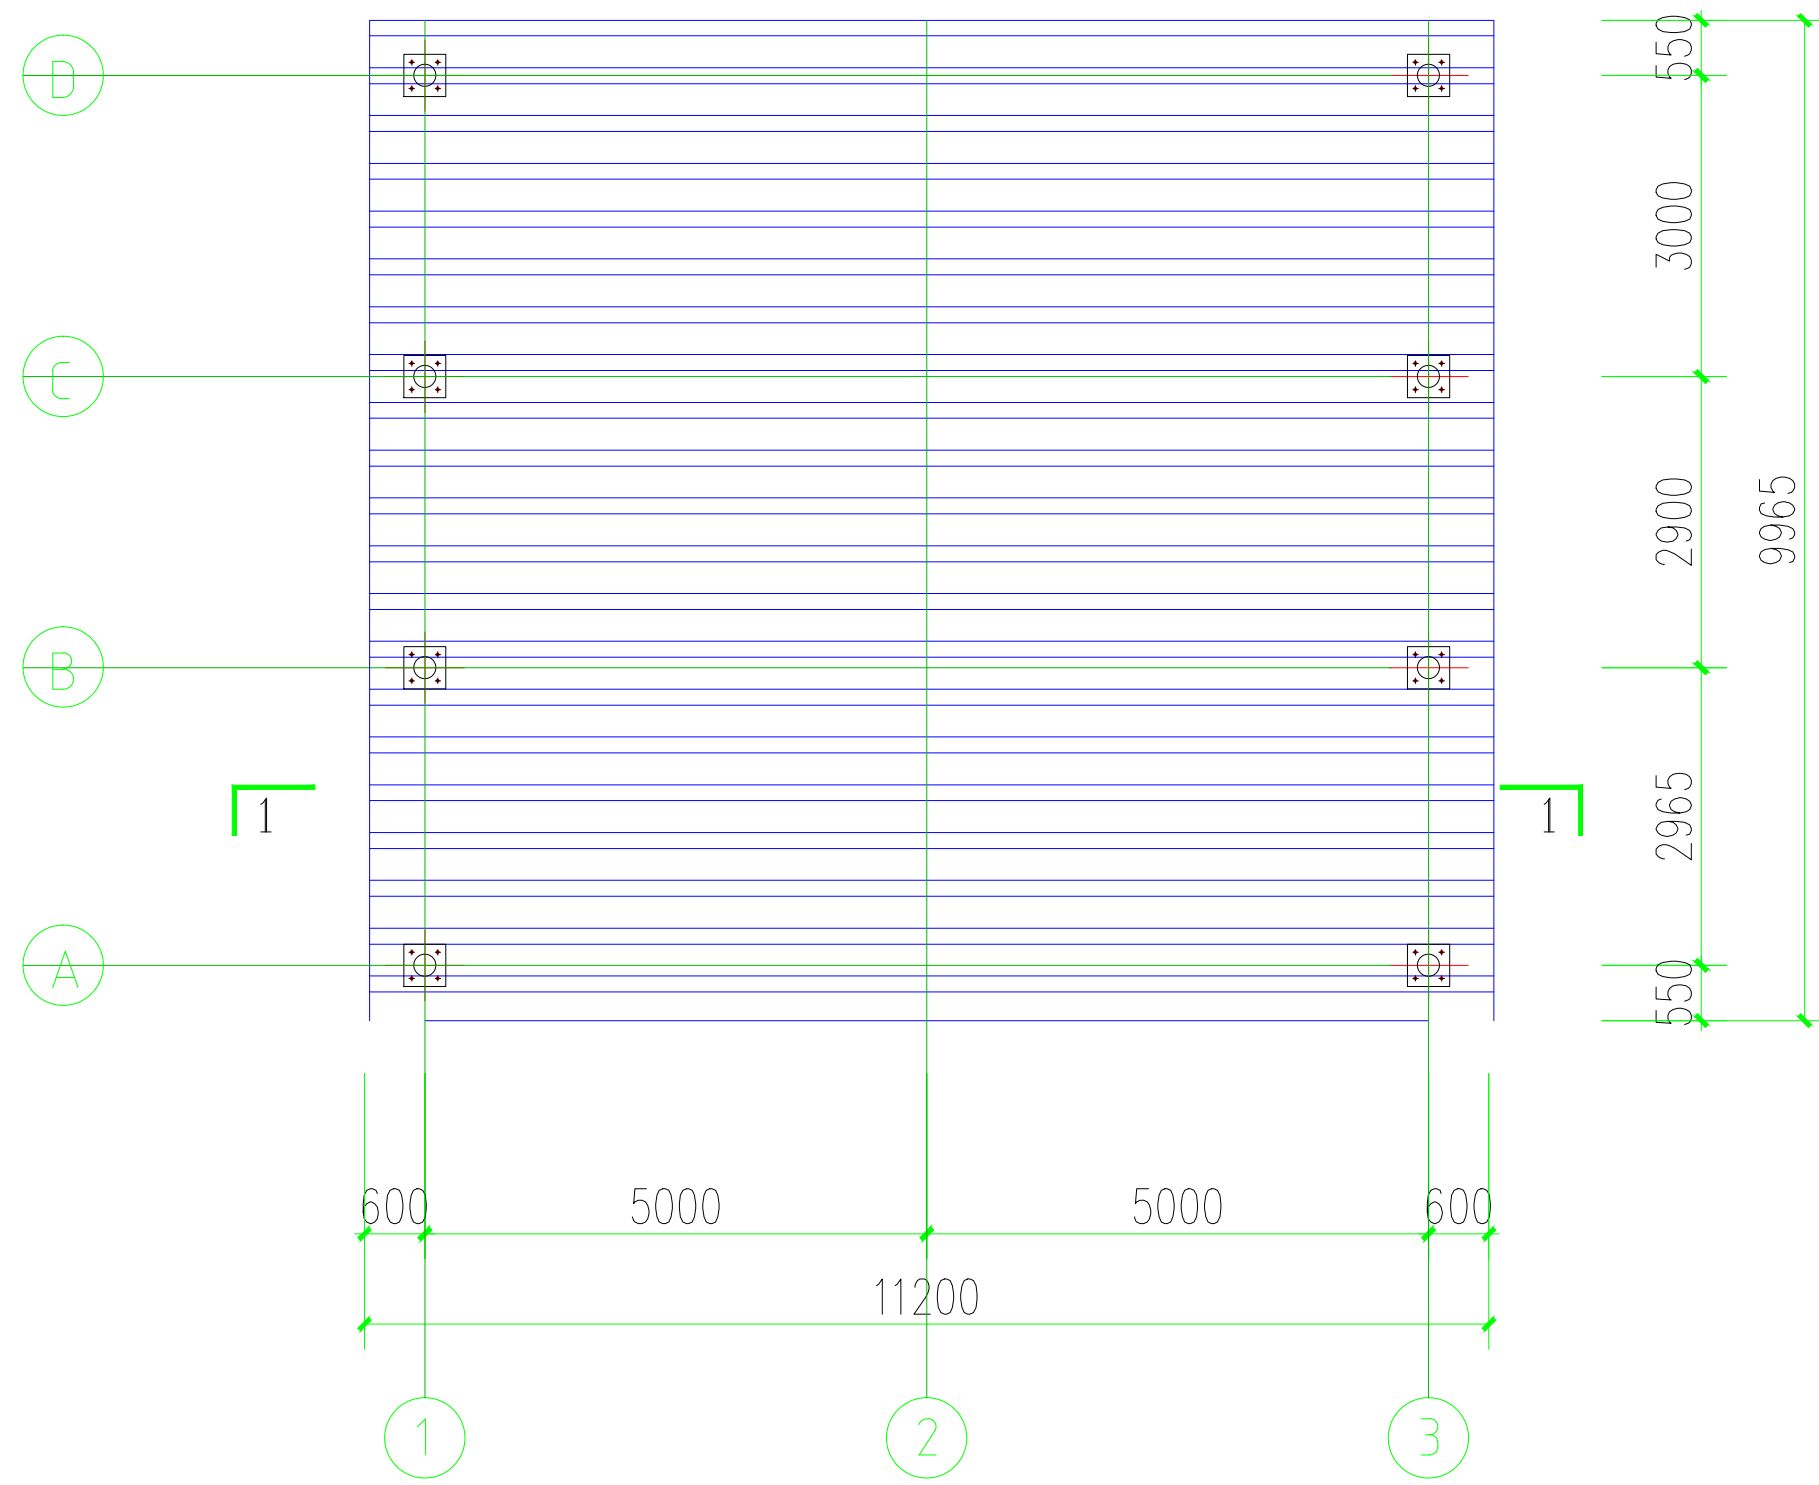


屋面阳光板布置图 1:100


构件表

代号(标号)	名称	规格	材质	数量	单位	备注
LT-1	屋面檩条	C100X50X20X2.0 L=10.0m	镀锌钢	9	件	C型钢焊接联接
LG-1	檩条拉杆	φ12圆钢 L=1450	镀锌钢	24	件	
CB-1	PC阳光板	B=2100mm t≥6mm	聚碳酸酯	100.0	平方米	乳白色阳光板


重庆华地资环科技有限公司				PROJ. NO.	HD00001
工程名称: 重庆华地资环科技有限公司				DWG. NO.	HD-JG-03-05
CONFIRMED	APPROVED	DESIGNED	DRAWN	SPEC.	材料
PROJ. MANAGER	DESIGNED	DRAWN	DATE	STAGE	施工图
DATE	2020-04-11	EDITION	1	SCALE	1:50
				TOTAL	17
				PAGE	1

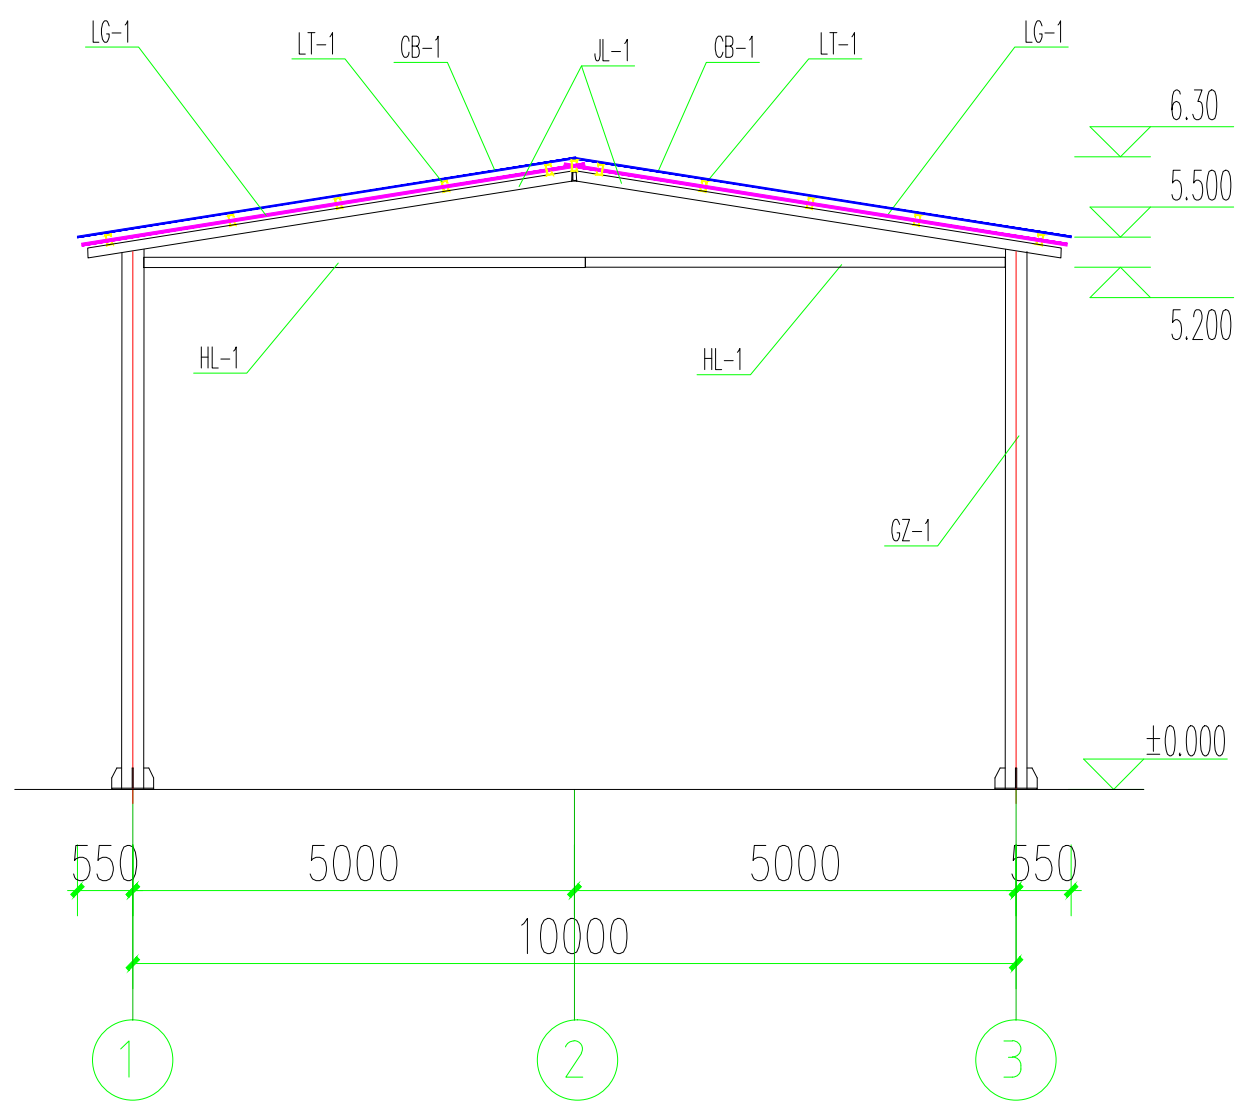

正立面图 1:80

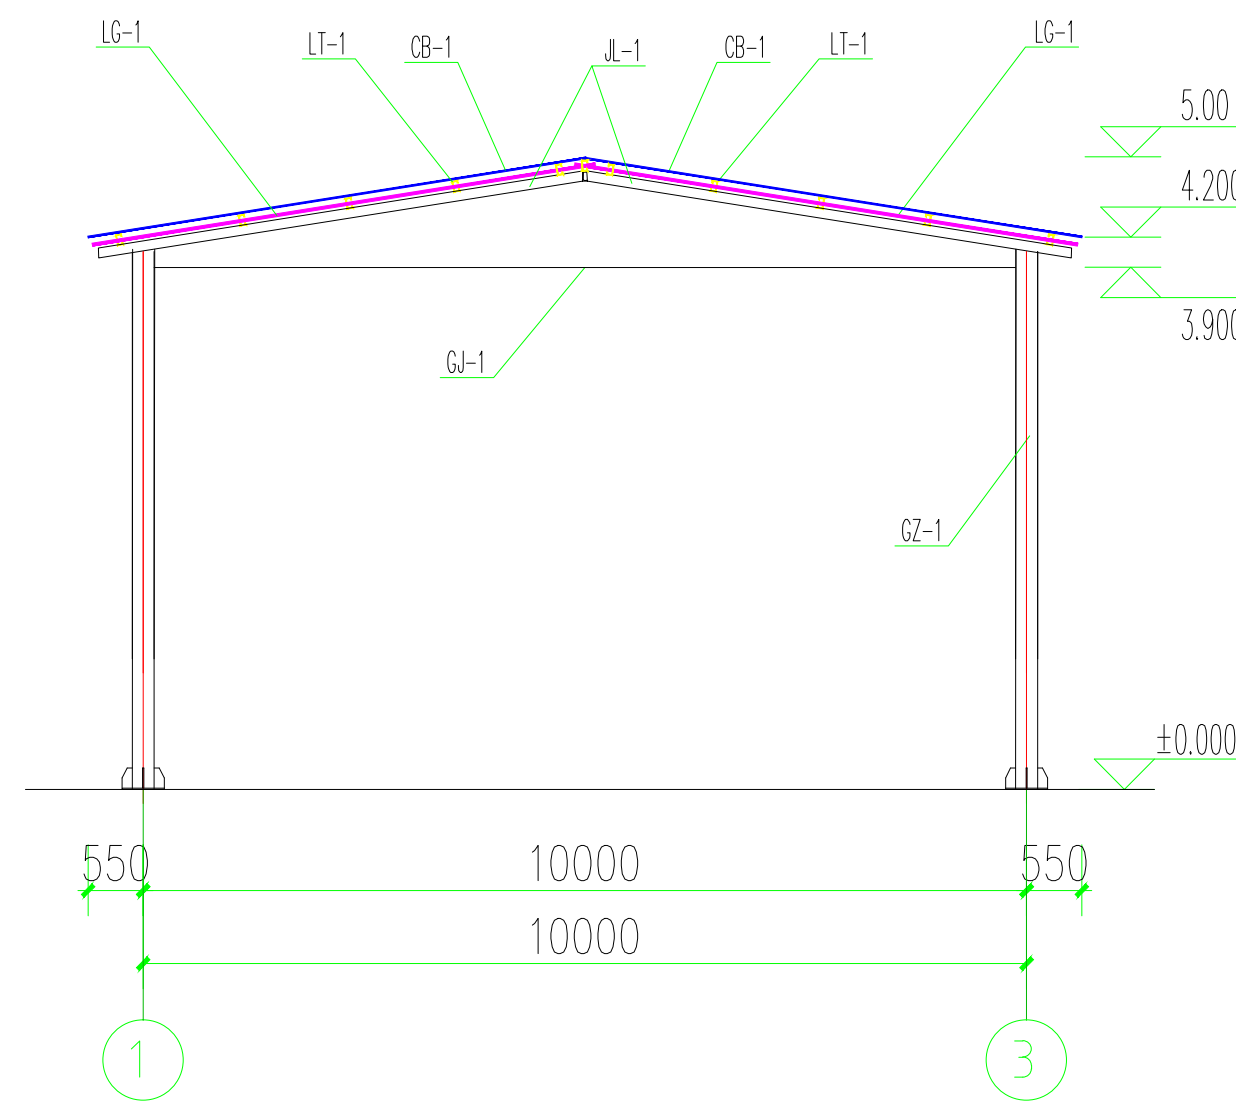

正立面图 1:80

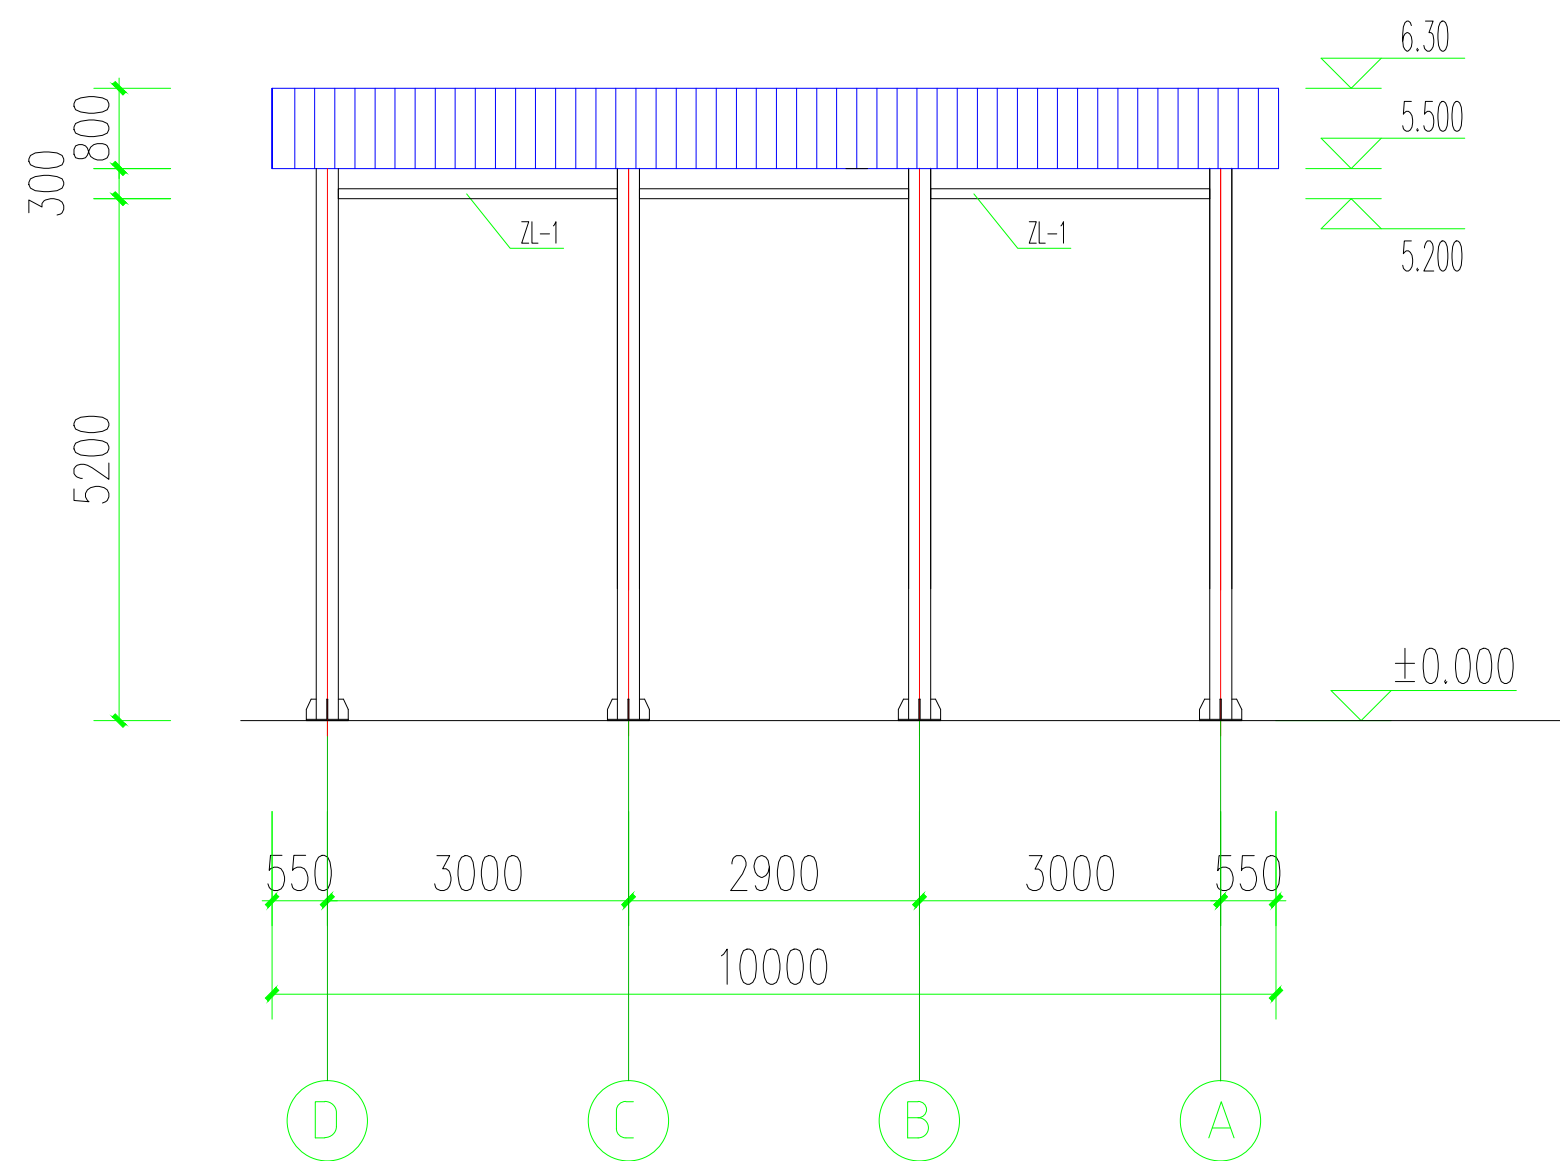

侧立面图 1:80

重庆华地资环科技有限公司				PROJ. NO.	HD000001
PROJ. NAME				DWG. NO.	HD-JG-03-05
CONFIRMED	审批	REVISED	修改	TITLE	重庆华地资环科技有限公司
APPROVED	审批	CHECKED	审核	SCALE	1:50
DESIGNED	设计	DRAWN	制图	DATE	2020年04月
EC-MANAGER	审核			EDITION	1
				TOTAL	18
				PAGE	18