



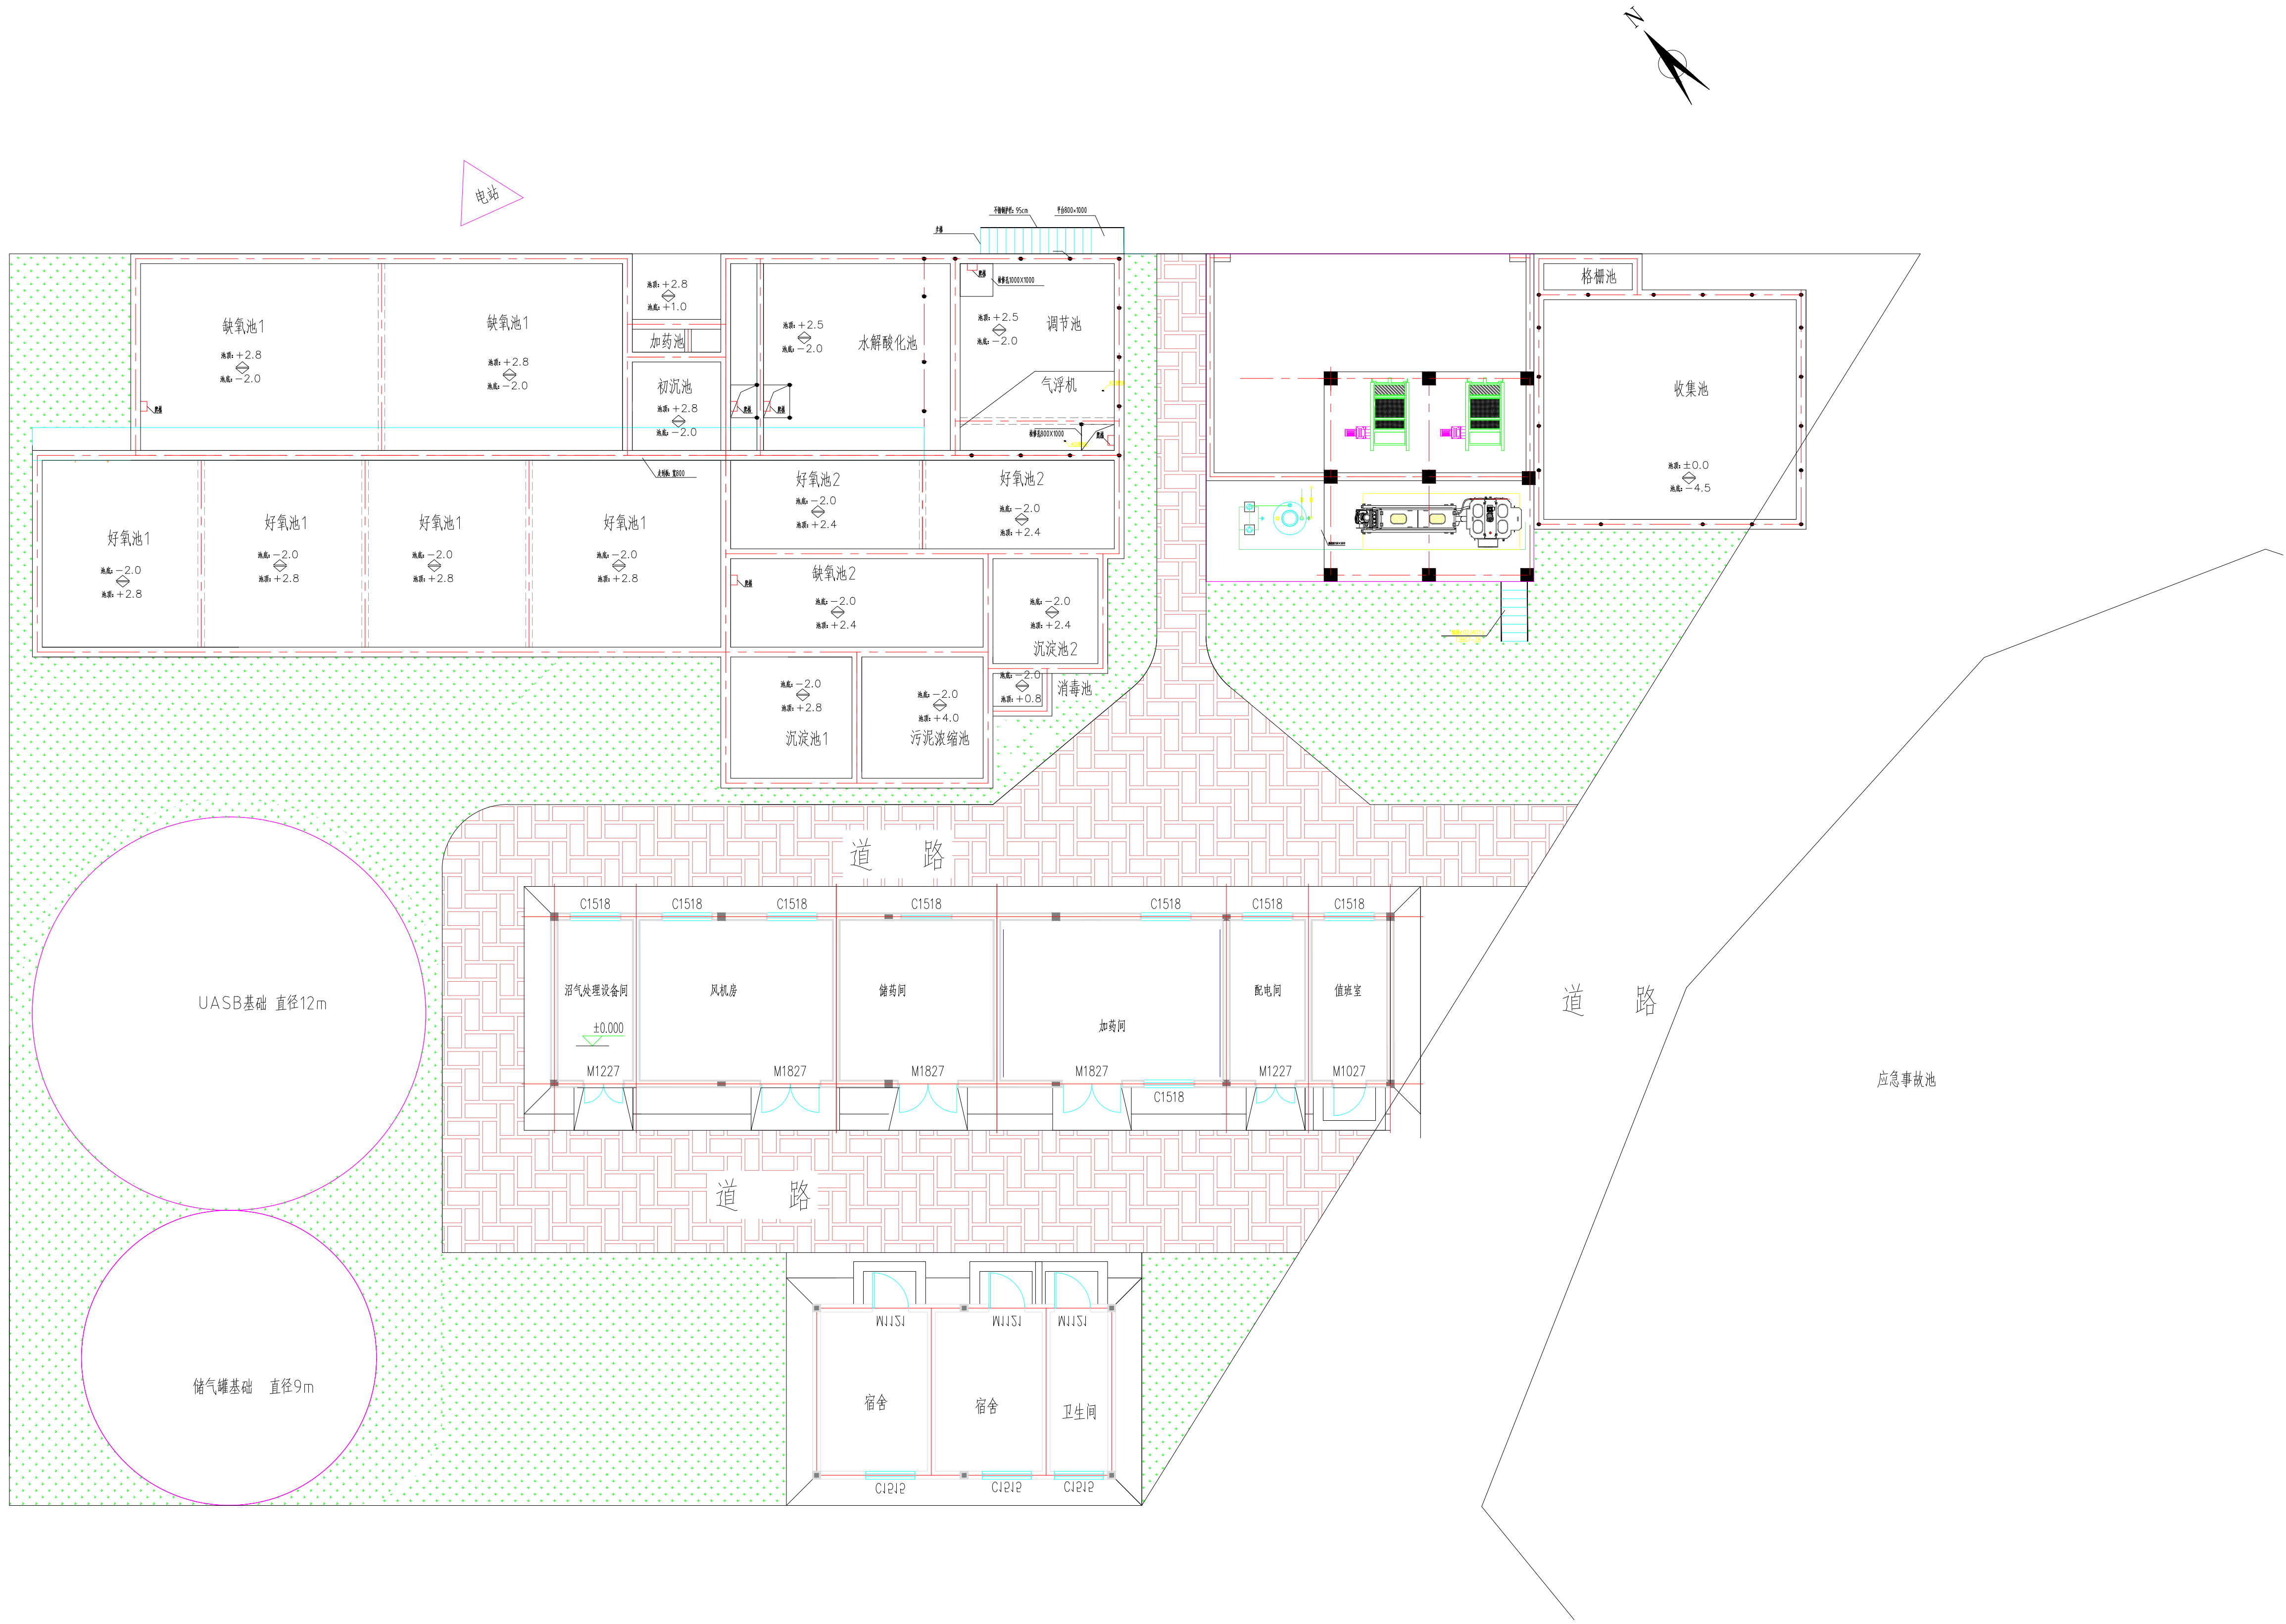

重庆华地资环科技有限公司				项目 名称 PRO. NAME	五里庙35000头前肥城250m3/d 环保工程	项目编号 PRO.NO.	HD00001
				图号 DWG.NO.		图号 DWG.NO.	HD-GH-000
设计 DESIGNED	审核 CHECKED	制图 DRAWN	校对 REVISED	名称 DWG. TITLE	规划平面布置图	专业 SPEC.	工艺
项目经理 PRO.MANAGER	技术负责人 TEC.MANAGER	设计 DESIGNED	审核 CHECKED			阶段 STAGE	设计
		制图 DRAWN	校对 REVISED			比例 SCALE	1:100
日期 DATE		2020年4月	版次 EDITION	1	共1页 TOTAL	第1页 PAGE	

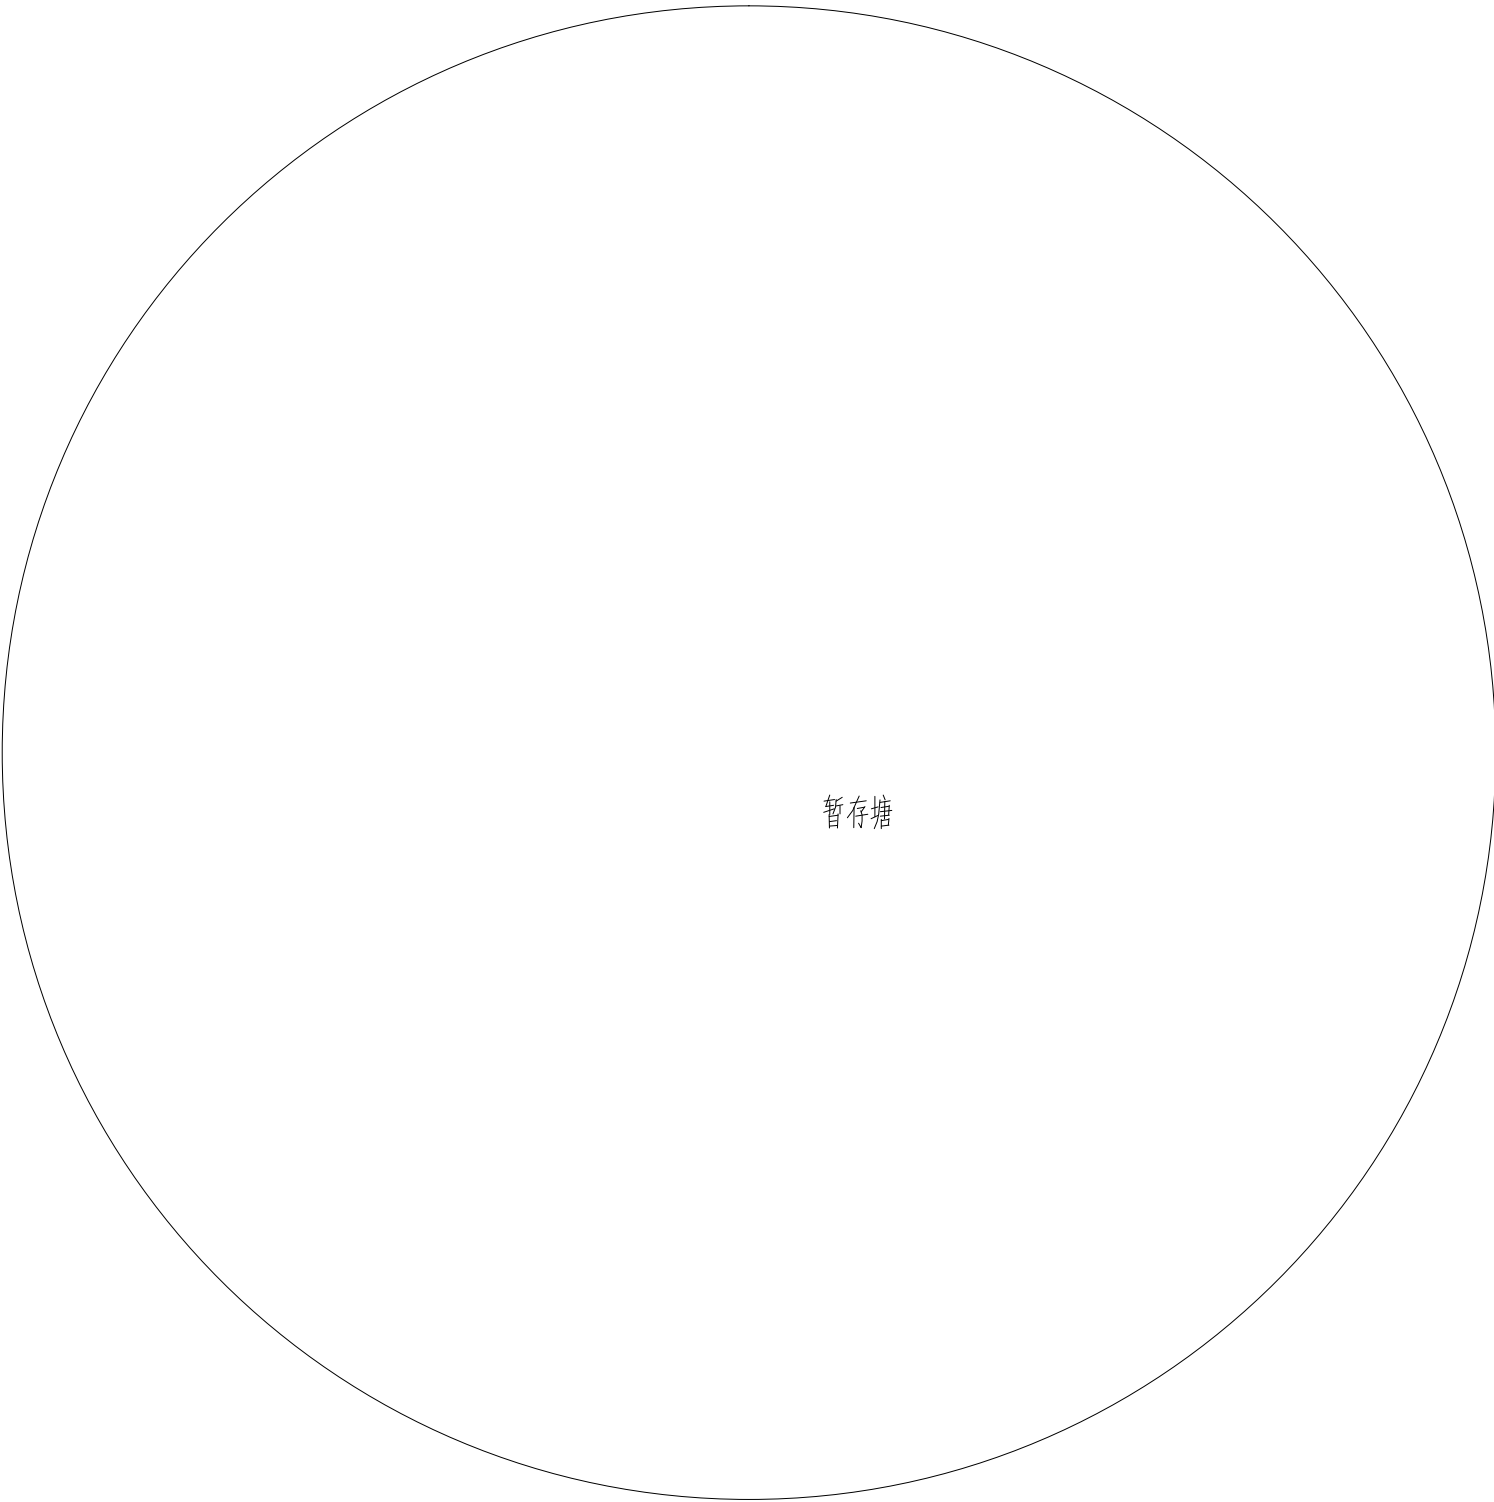

污水处理站道路平面图



重庆华地资环科技有限公司				项目 名称 PRO. NAME	五里庙35000头育肥场250m ³ /d 环保工程	项目编号 PRO.NO.	HD000001
设计 DESIGNED	审核 CHECKED	制图 DRAWN	校对 CORRECTED	图例 DWG.	污水处理站道路平面图	图号 DWG.NO.	HD-WS-00-11
专业负责人 SPECIALIST	项目负责人 PROJECT MANAGER	专业负责人 SPECIALIST	项目负责人 PROJECT MANAGER	日期 DATE	2020年04月	专业 SPEC.	工号
专业负责人 SPECIALIST	项目负责人 PROJECT MANAGER	专业负责人 SPECIALIST	项目负责人 PROJECT MANAGER	版次 EDITION	1	阶段 STAGE	设计
专业负责人 SPECIALIST	项目负责人 PROJECT MANAGER	专业负责人 SPECIALIST	项目负责人 PROJECT MANAGER	比例 SCALE	1:100	比例 SCALE	1:100
专业负责人 SPECIALIST	项目负责人 PROJECT MANAGER	专业负责人 SPECIALIST	项目负责人 PROJECT MANAGER	日期 DATE	2020年04月	共 11 页 TOTAL	第 11 页 PAGE