




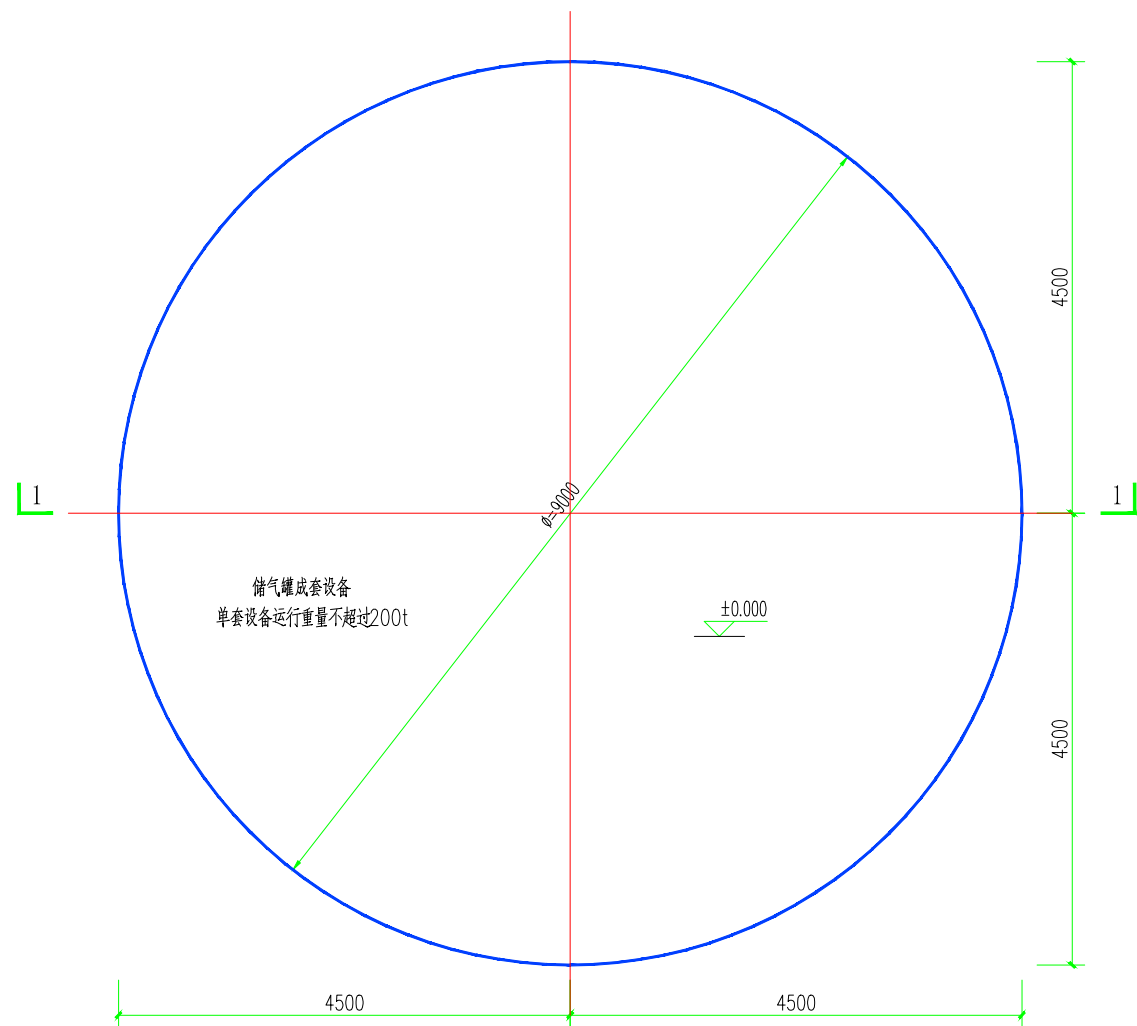


储气罐基础平面图 1:50

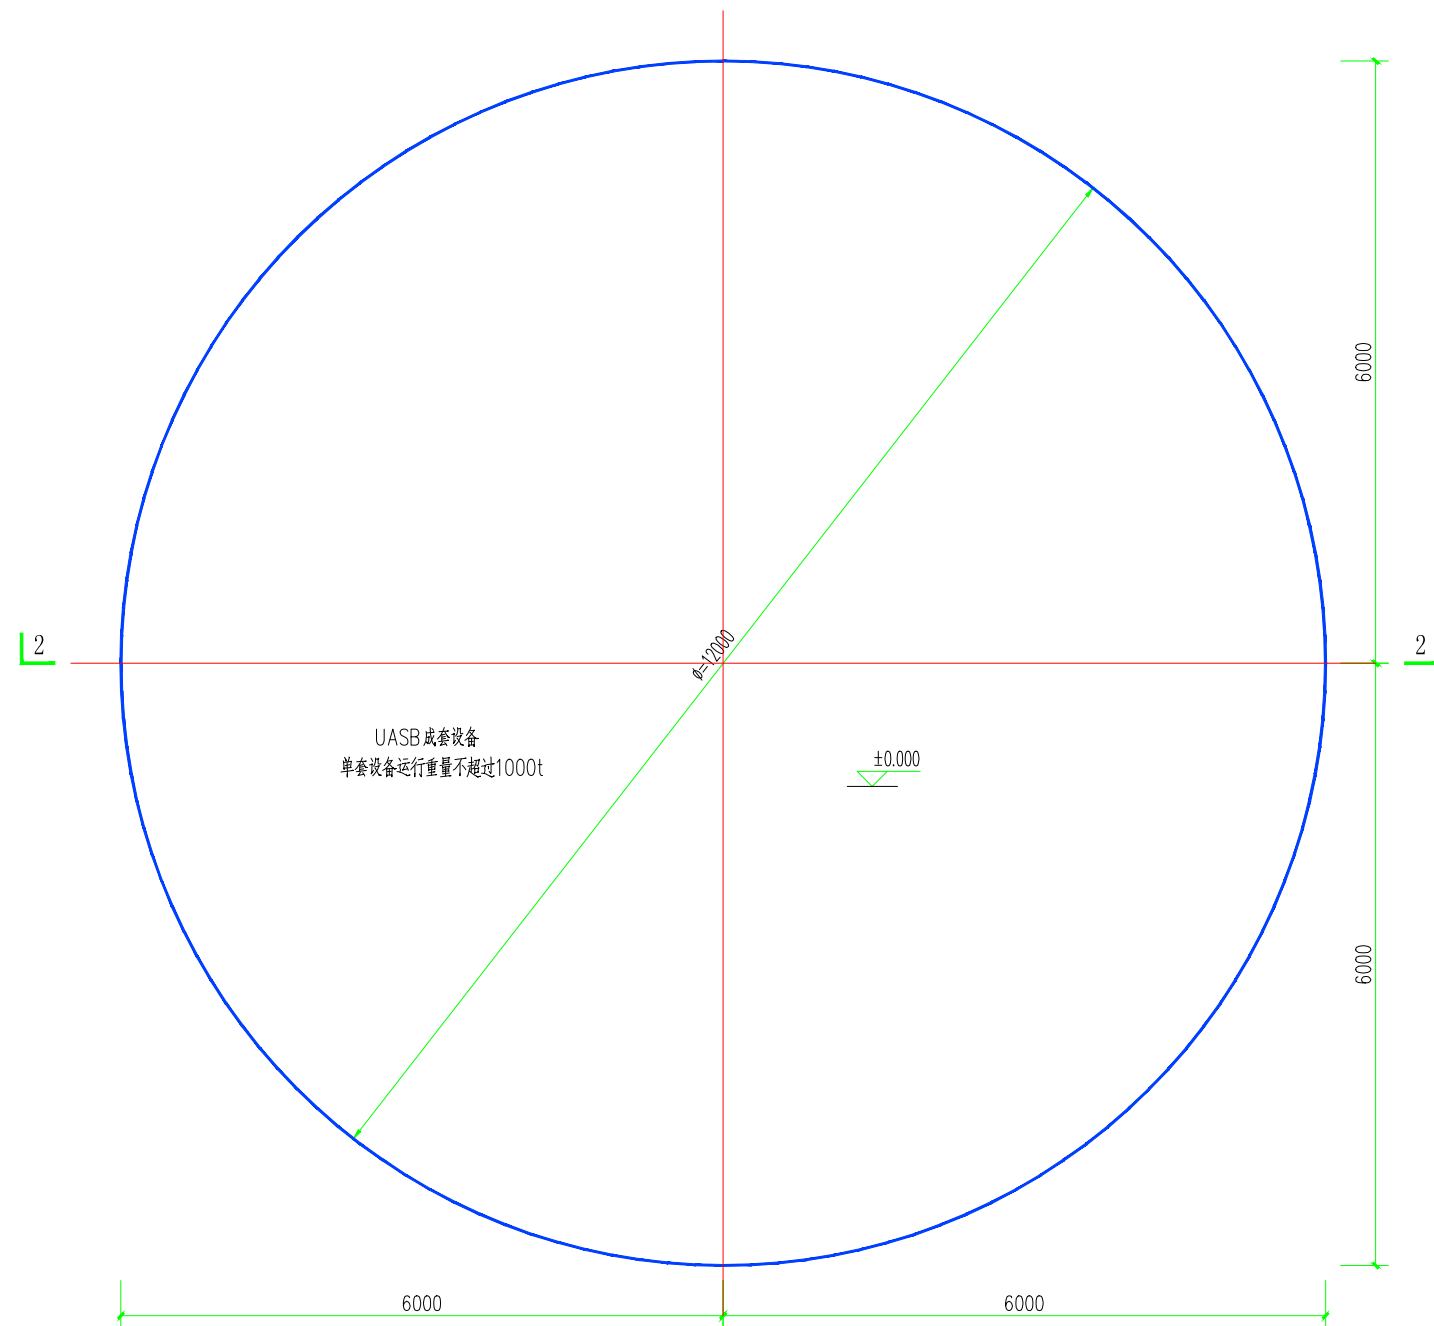

UASB基础平面图 1:50

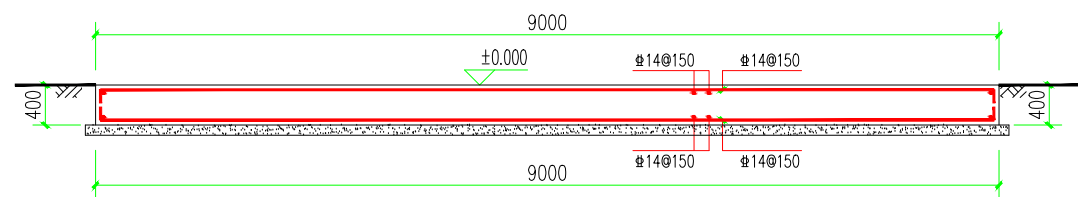


1-1剖面图

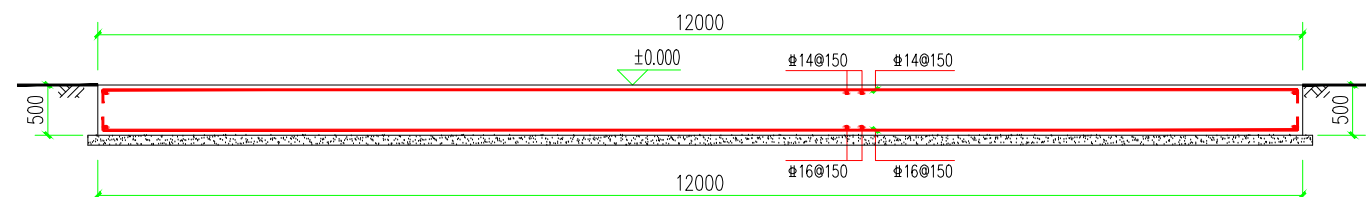


说明:


2-2剖面图

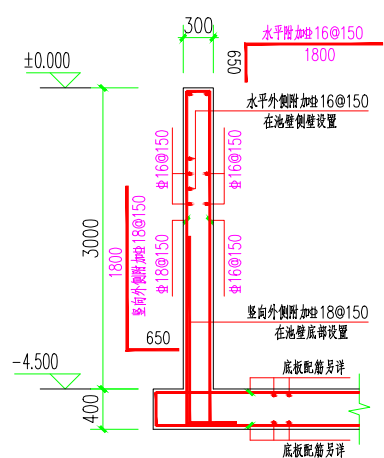


CB1

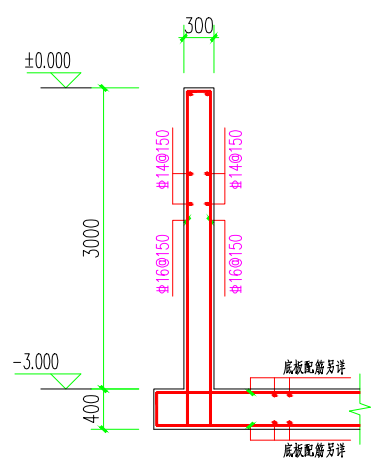


CB2

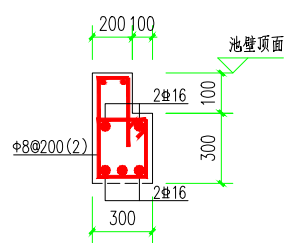


池壁处盖板支撑大样

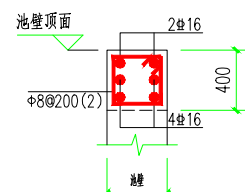

池壁顶暗梁大样

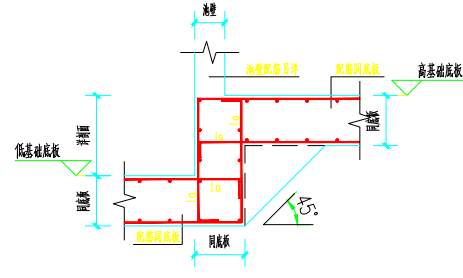

池壁基础底基层构造



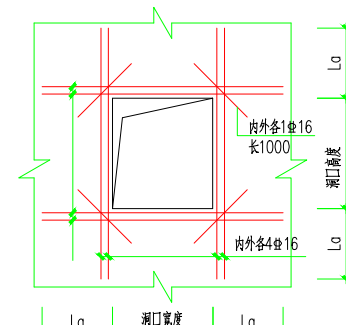


矩形洞加固大样1

用于800×800洞口长度>300

- 2、图中设备基础除注明外均采用C30砼及C15垫层,垫层厚度100mm,每边出挑100mm。
- 3、基础上保护层厚度35mm,下保护层厚度为50mm,钢板构造详见《16G101-3》。
- 地基承载力特征值 $f_{ak} > 130\text{KPa}$;超挖部分采用级配碎石回填,要求压实系数0.97,地基承载力特征值 $> 150\text{KPa}$ 。基础开挖到位后,经取样试压达到设计要求后方可进入下一工序。若超挖深度大于1.5m仍未到老土层时,请通知设计人员及地勘人员协商解决。
- 4、图中预留孔洞及预埋件需与工艺图核对无误后方可施工。
- 5、若有地下水或地表水,施工时必须采取降水,排水措施,降水至基础底面下1.0m。
- 6、本工程±0.000标高相对于绝对标高详见总平面及工艺布置图,未尽说明见总说明。

重庆华地资环科技有限公司				项目编号	PRO.NO.	HD00001
				图名	DWG.NO.	HD-JG-02-01
				专业	SPEC.	给排水
				阶段	STAGE	施工图
				比例	SCALE	1:50
				日期	DATE	2020年04月
				版次	EDITION	1
				总页数	TOTAL	11
				页码	PAGE	1

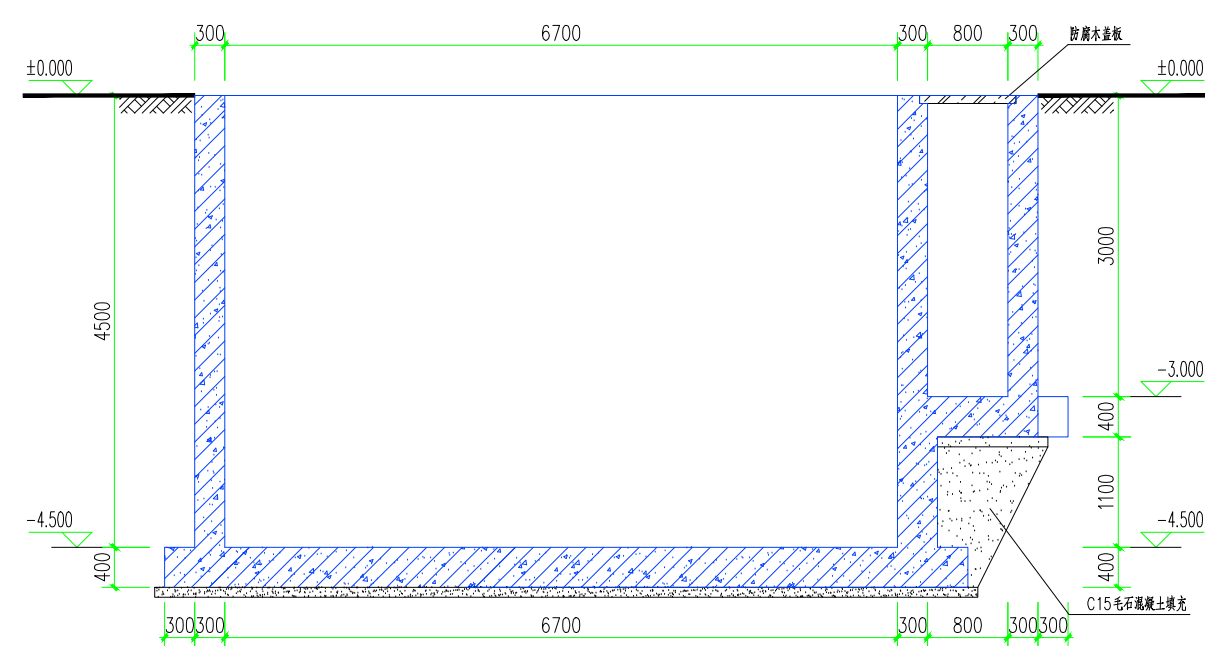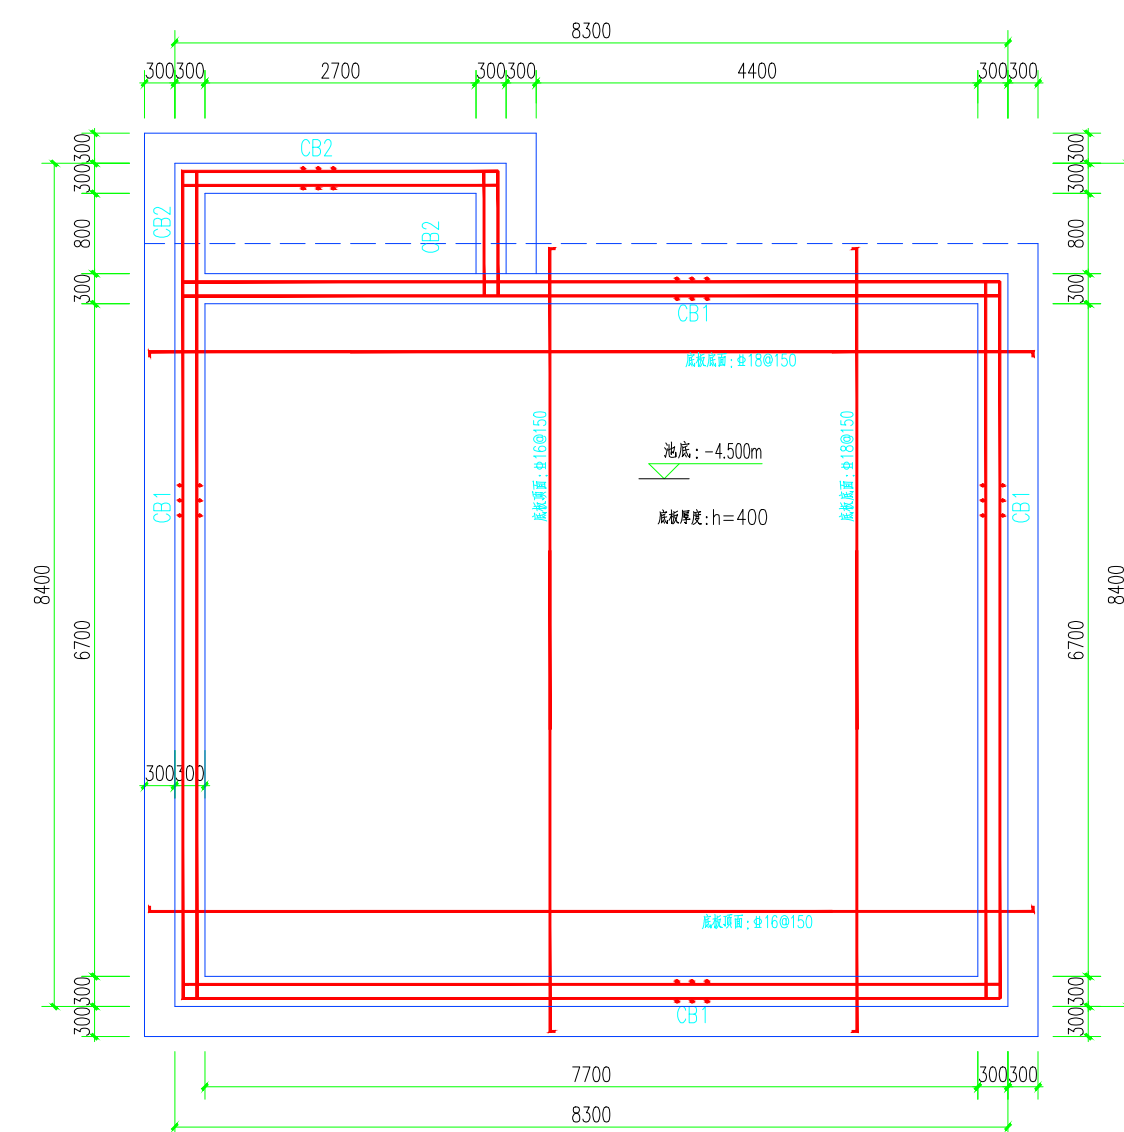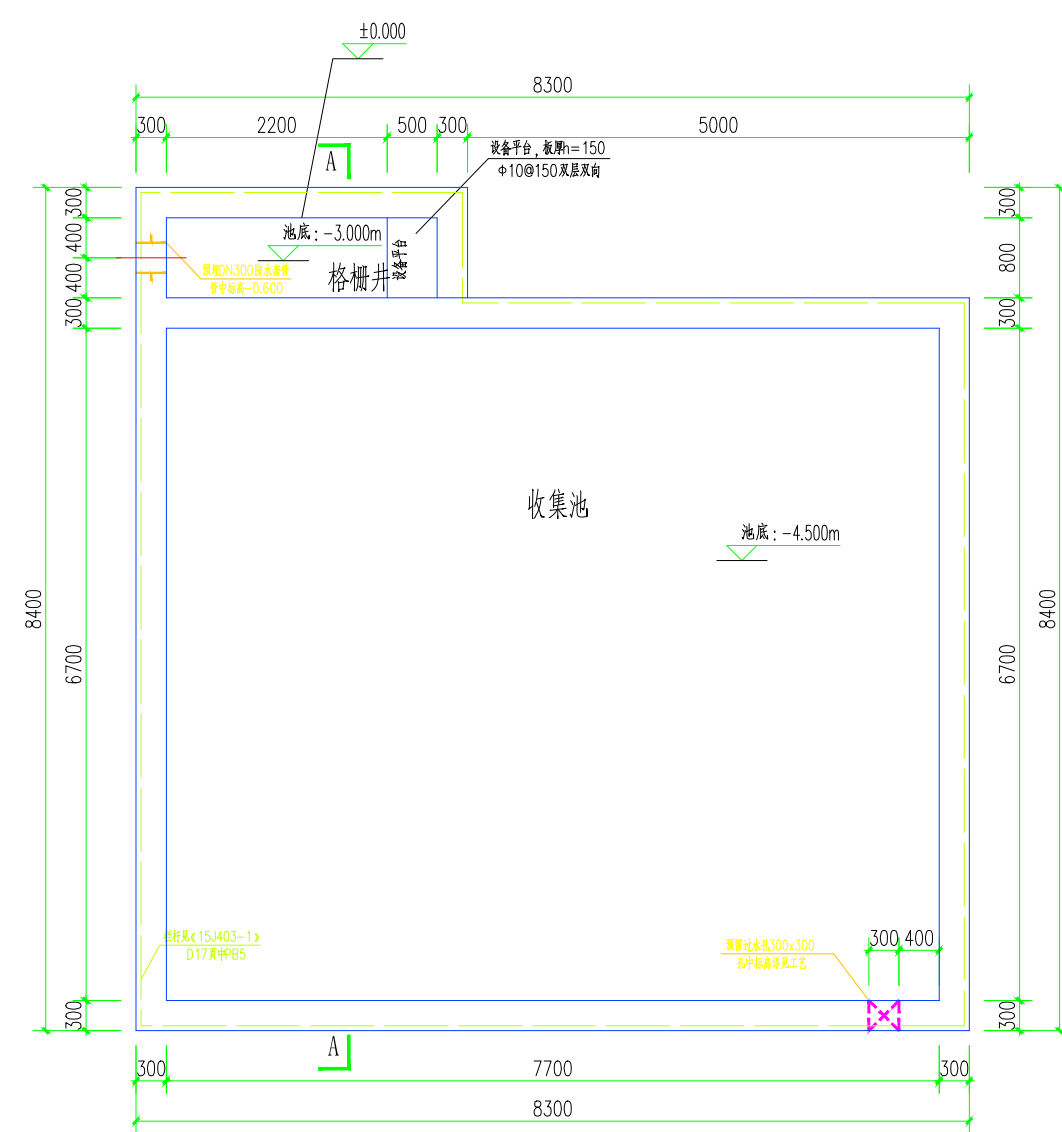

 重庆华地资环科技有限公司				项目编号 PROJ. NO.		玉璧路35000吨餐厨垃圾250m ³ /d处理工程		项目编号 PROJ. NO.		HD00001	
				图名 DWG. NO.		HD-JG-02-02					
是否 CONFIRMED		审核 REVISED		日期 DATE		比例 SCALE		备注 REMARKS			
是否 APPROVED		审核 CHECKED		日期 DATE		比例 SCALE		备注 REMARKS			
项目负责人 PROJ. MANAGER		审核人 DESIGNED		日期 DATE		比例 SCALE		备注 REMARKS			
项目负责人 PROJ. MANAGER		审核人 DESIGNED		日期 DATE		比例 SCALE		备注 REMARKS			